

Bestuhlungs- und Rettungsplan in Anlehnung an die VStättVO

Hallenfläche ca. 160 m²

genehmigte Besucherzahl:
- max. 198 Personen

Abmessungen:



- Tische: 1,75 x 0,60 m
- Stühle: 0,52 x 0,51 m
- Stuhlreihe 3 Stück: 0,52 x 1,56 m

Variante Nr. 3:

Blocktische mit Bühne

- 10 Tische
- 100 Sitzplätze

Gemeindesaal Zienken

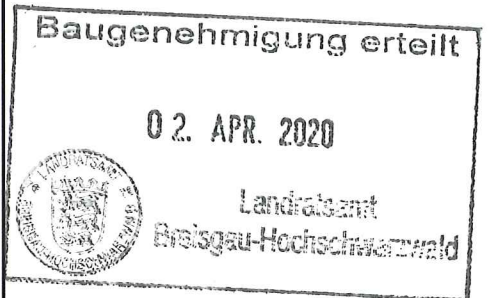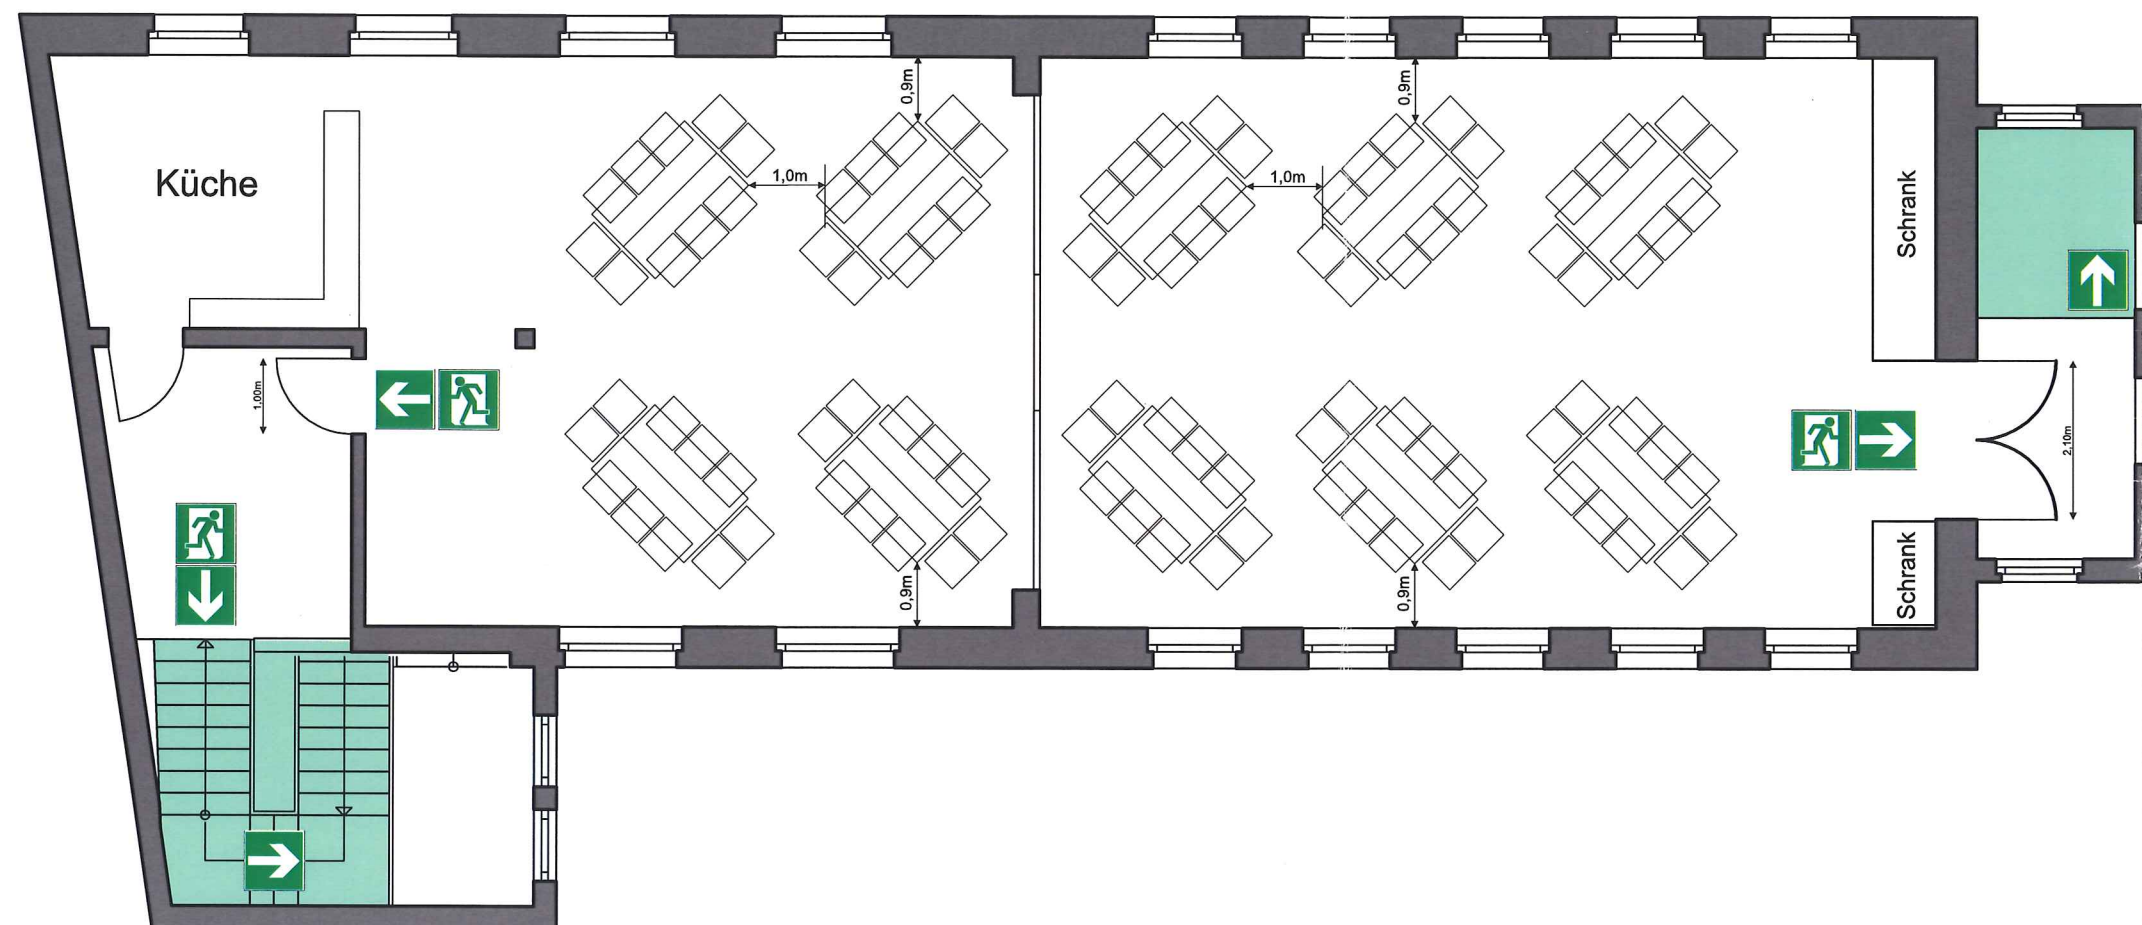

**Gemeindesaal
Zienken**

Obere Dorfstraße 7
79395 Neuenburg am Rhein

Variante Nr. 3a
Blocktische ohne Bühne

EG Maßstab: 1 : 100