


Bestuhlungs- und Rettungswegeplan gemäß VStättVO

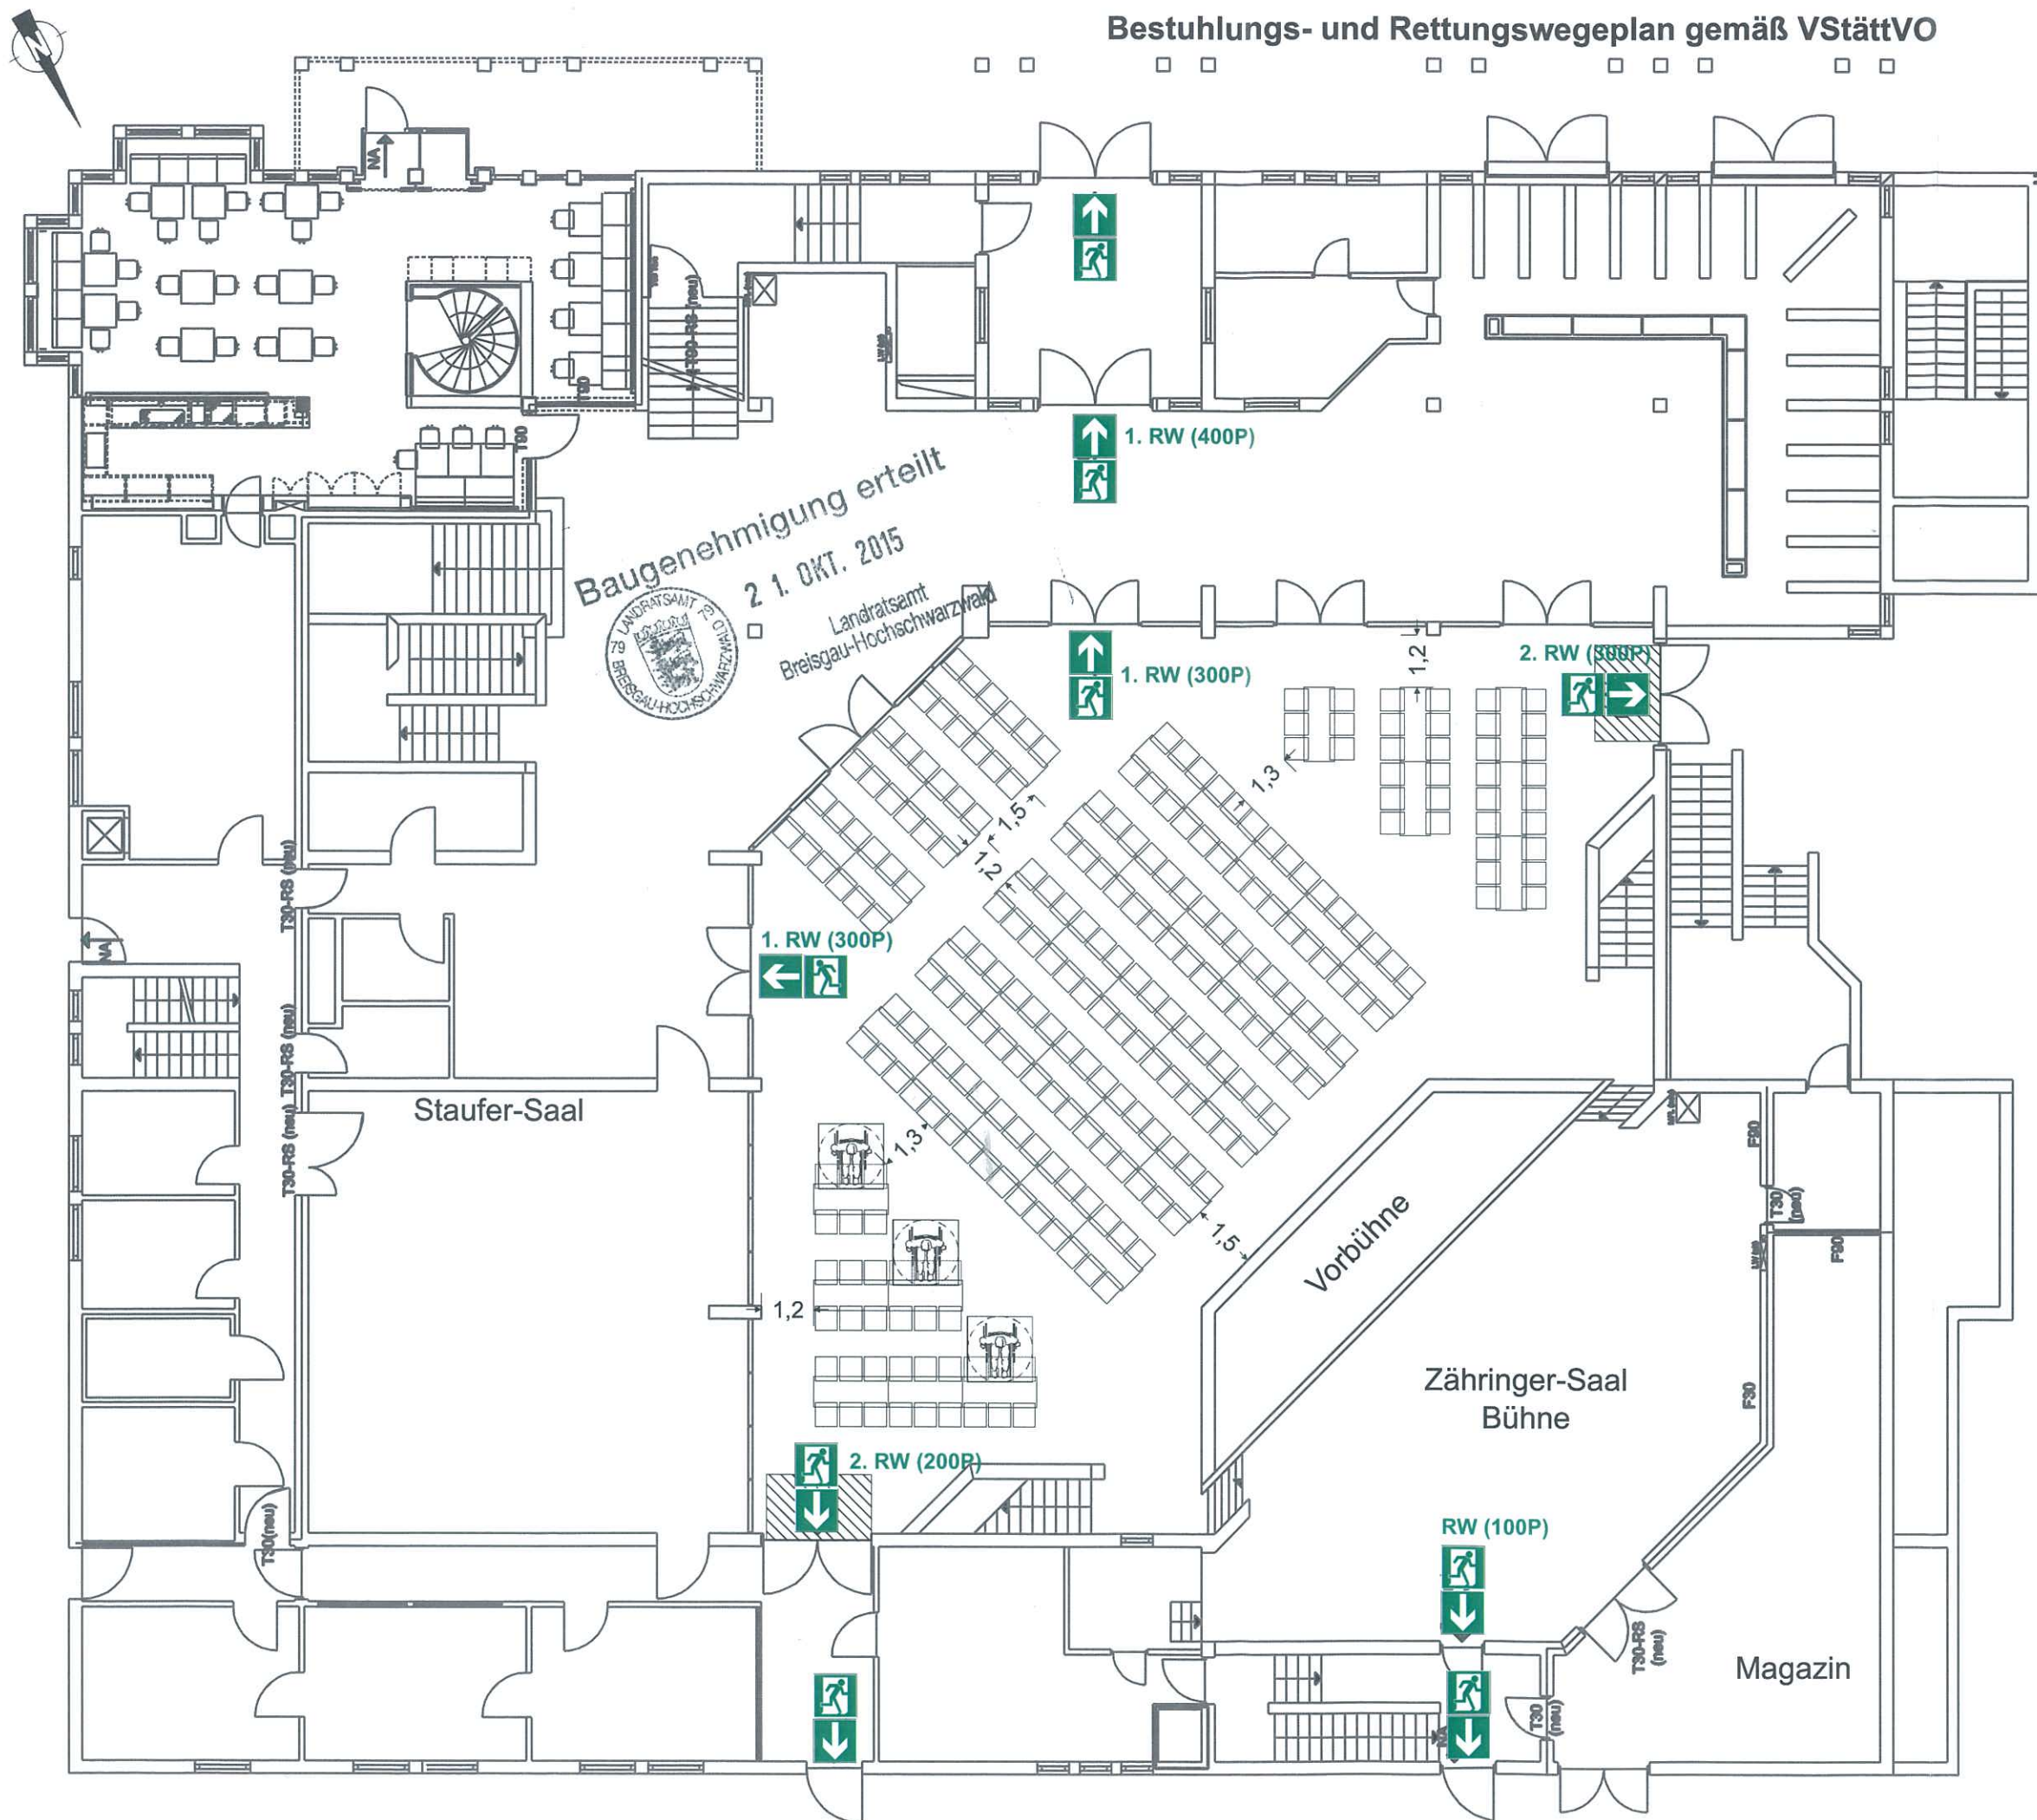

Baugenehmigung erteilt
2.1. OKT. 2015
Landratsamt
Breisgau-Hochschwarzwald

LEGENDE:
im EG:
Zähringersaal: max. 438 Sitzplätze
Staufersaal: max. 140 Sitzplätze
Summe: max. 678 Sitzplätze
Stehplätze: max. 1100 Personen

im OG:
Empore: max. 120 Sitzplätze
Stehplätze: max. 400 Personen



Abmessungen:
Zähringer-Saal:
Tische: 1,70 x 0,70 m
Stühle: 0,55 x 0,50 m
Stuhlreihe 3 Stück: 1,50 m

Empore:
Tische: 1,10 x 0,70 m
Stühle: 0,55 x 0,50 m
Stuhlreihe 3 Stück: 1,50 m

RW (100P) Rettungsweg für max. 100 Personen

Alle Maßangaben in den Plänen in Meter, die angegebenen Bestuhlungsmaße sind Mindestmaße

Rollstuhlfahrerplätze (RS):
Bewegungsflächen (BF) / Standfläche (SF)

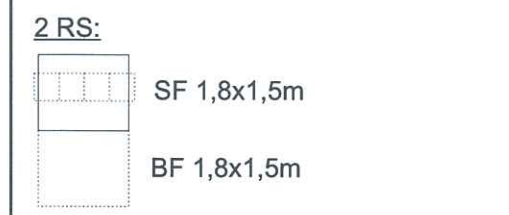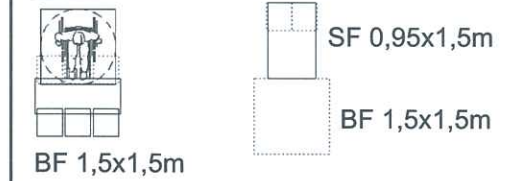

Bestuhlung (EG V02), 222 Sitzplätze:
Zähringer-Saal:
37 Tische: 222 Sitzplätze

Staufer-Saal:
ohne
3 Rollstuhlfahrerplätze

Stadthaus Neuenburg
Marktplatz 2
79395 Neuenburg am Rhein

maximale Tischbestuhlung im Zähringer-Saal mit Vorbühne

EG V02 Maßstab: 1 : 150