

Bestuhlungs- und Rettungsplan in Anlehnung an die VStättVO

Hallenfläche ca. 160 m²

genehmigte Besucherzahl:
- max. 198 Personen



Abmessungen:

- Tische: 1,75 x 0,60 m
- Stühle: 0,52 x 0,51 m
- Stuhldreie 3 Stück: 0,52 x 1,56 m

Variante Nr. 5:

Reihenbestuhlung, versetzt mit Bühne
- 198 Sitzplätze

Gemeindesaal Zienken

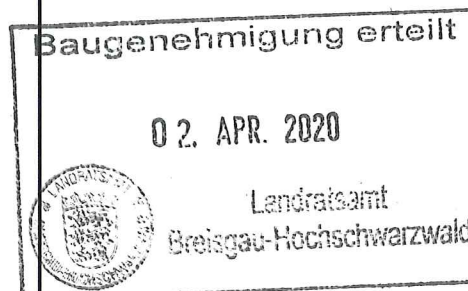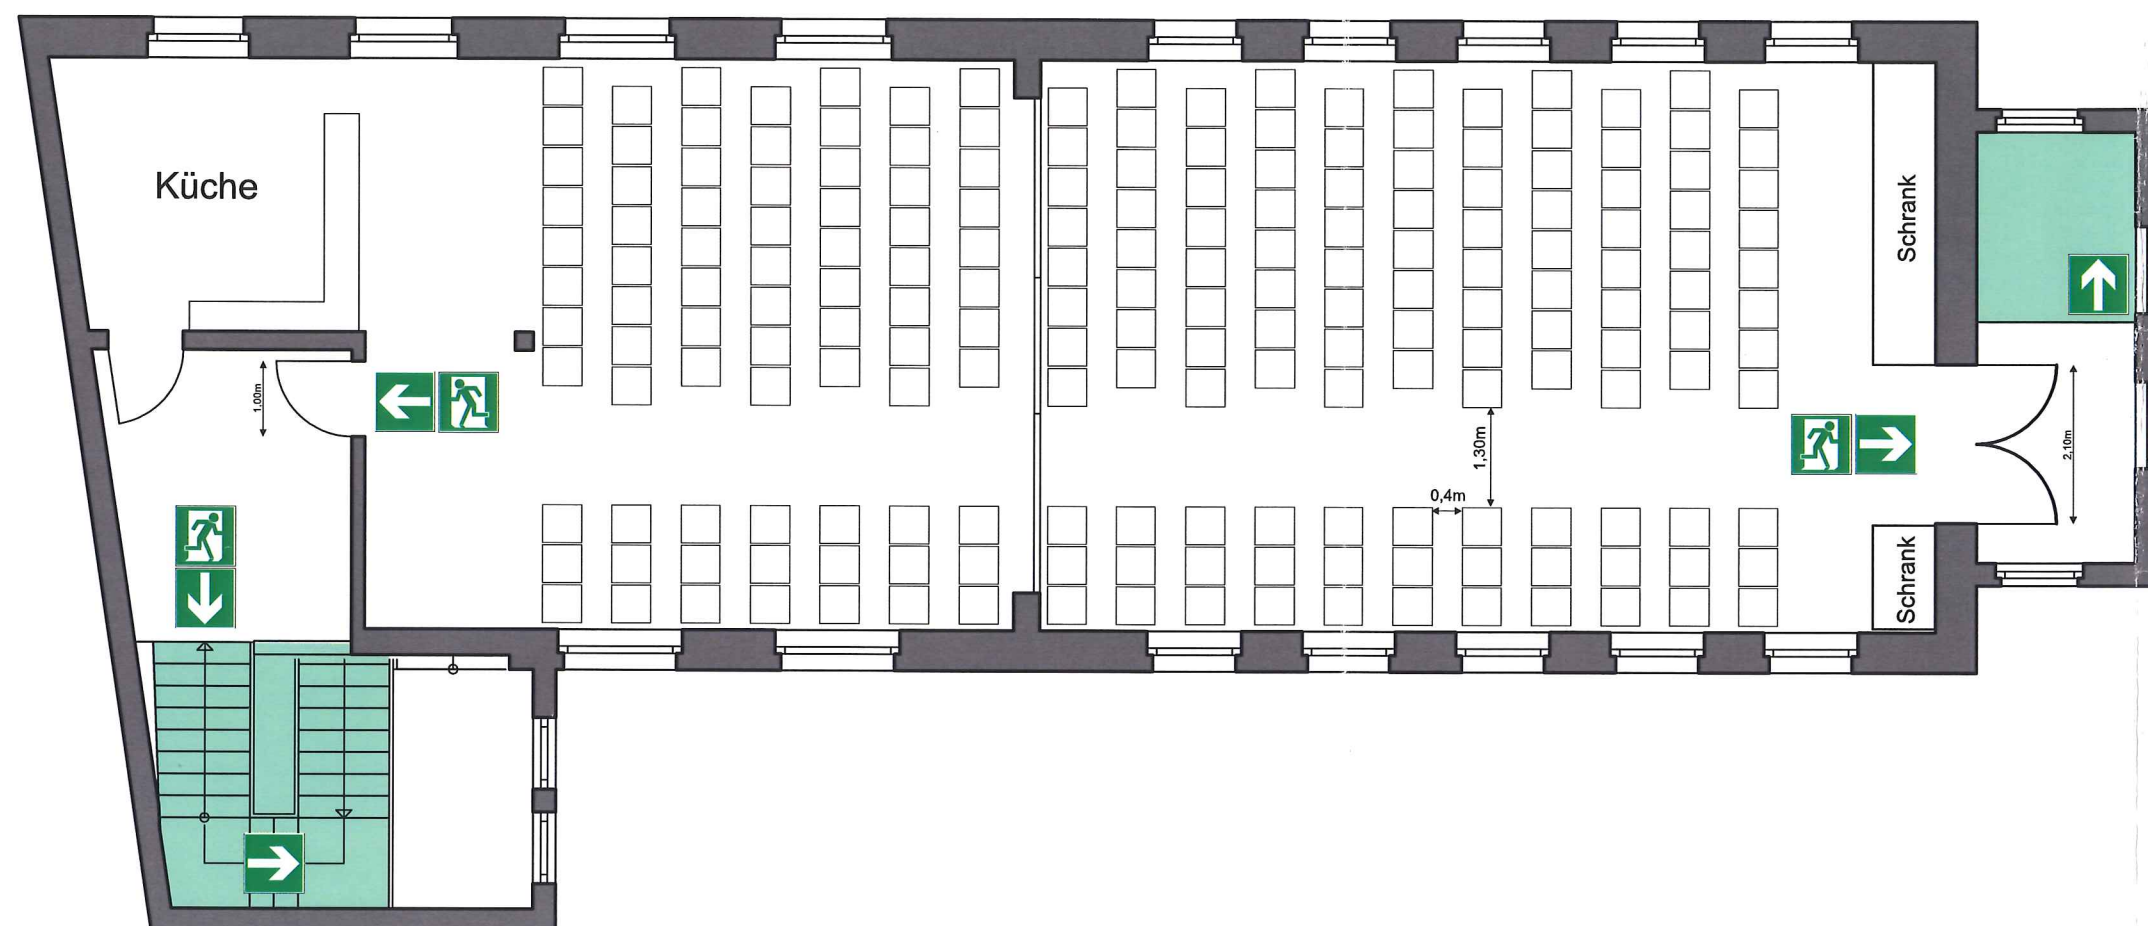

**Gemeindesaal
Zienken**
Obere Dorfstraße 7
79395 Neuenburg am Rhein

Variante Nr. 5a
Reihenbestuhlung, versetzt
ohne Bühne

EG Maßstab: 1 : 100