


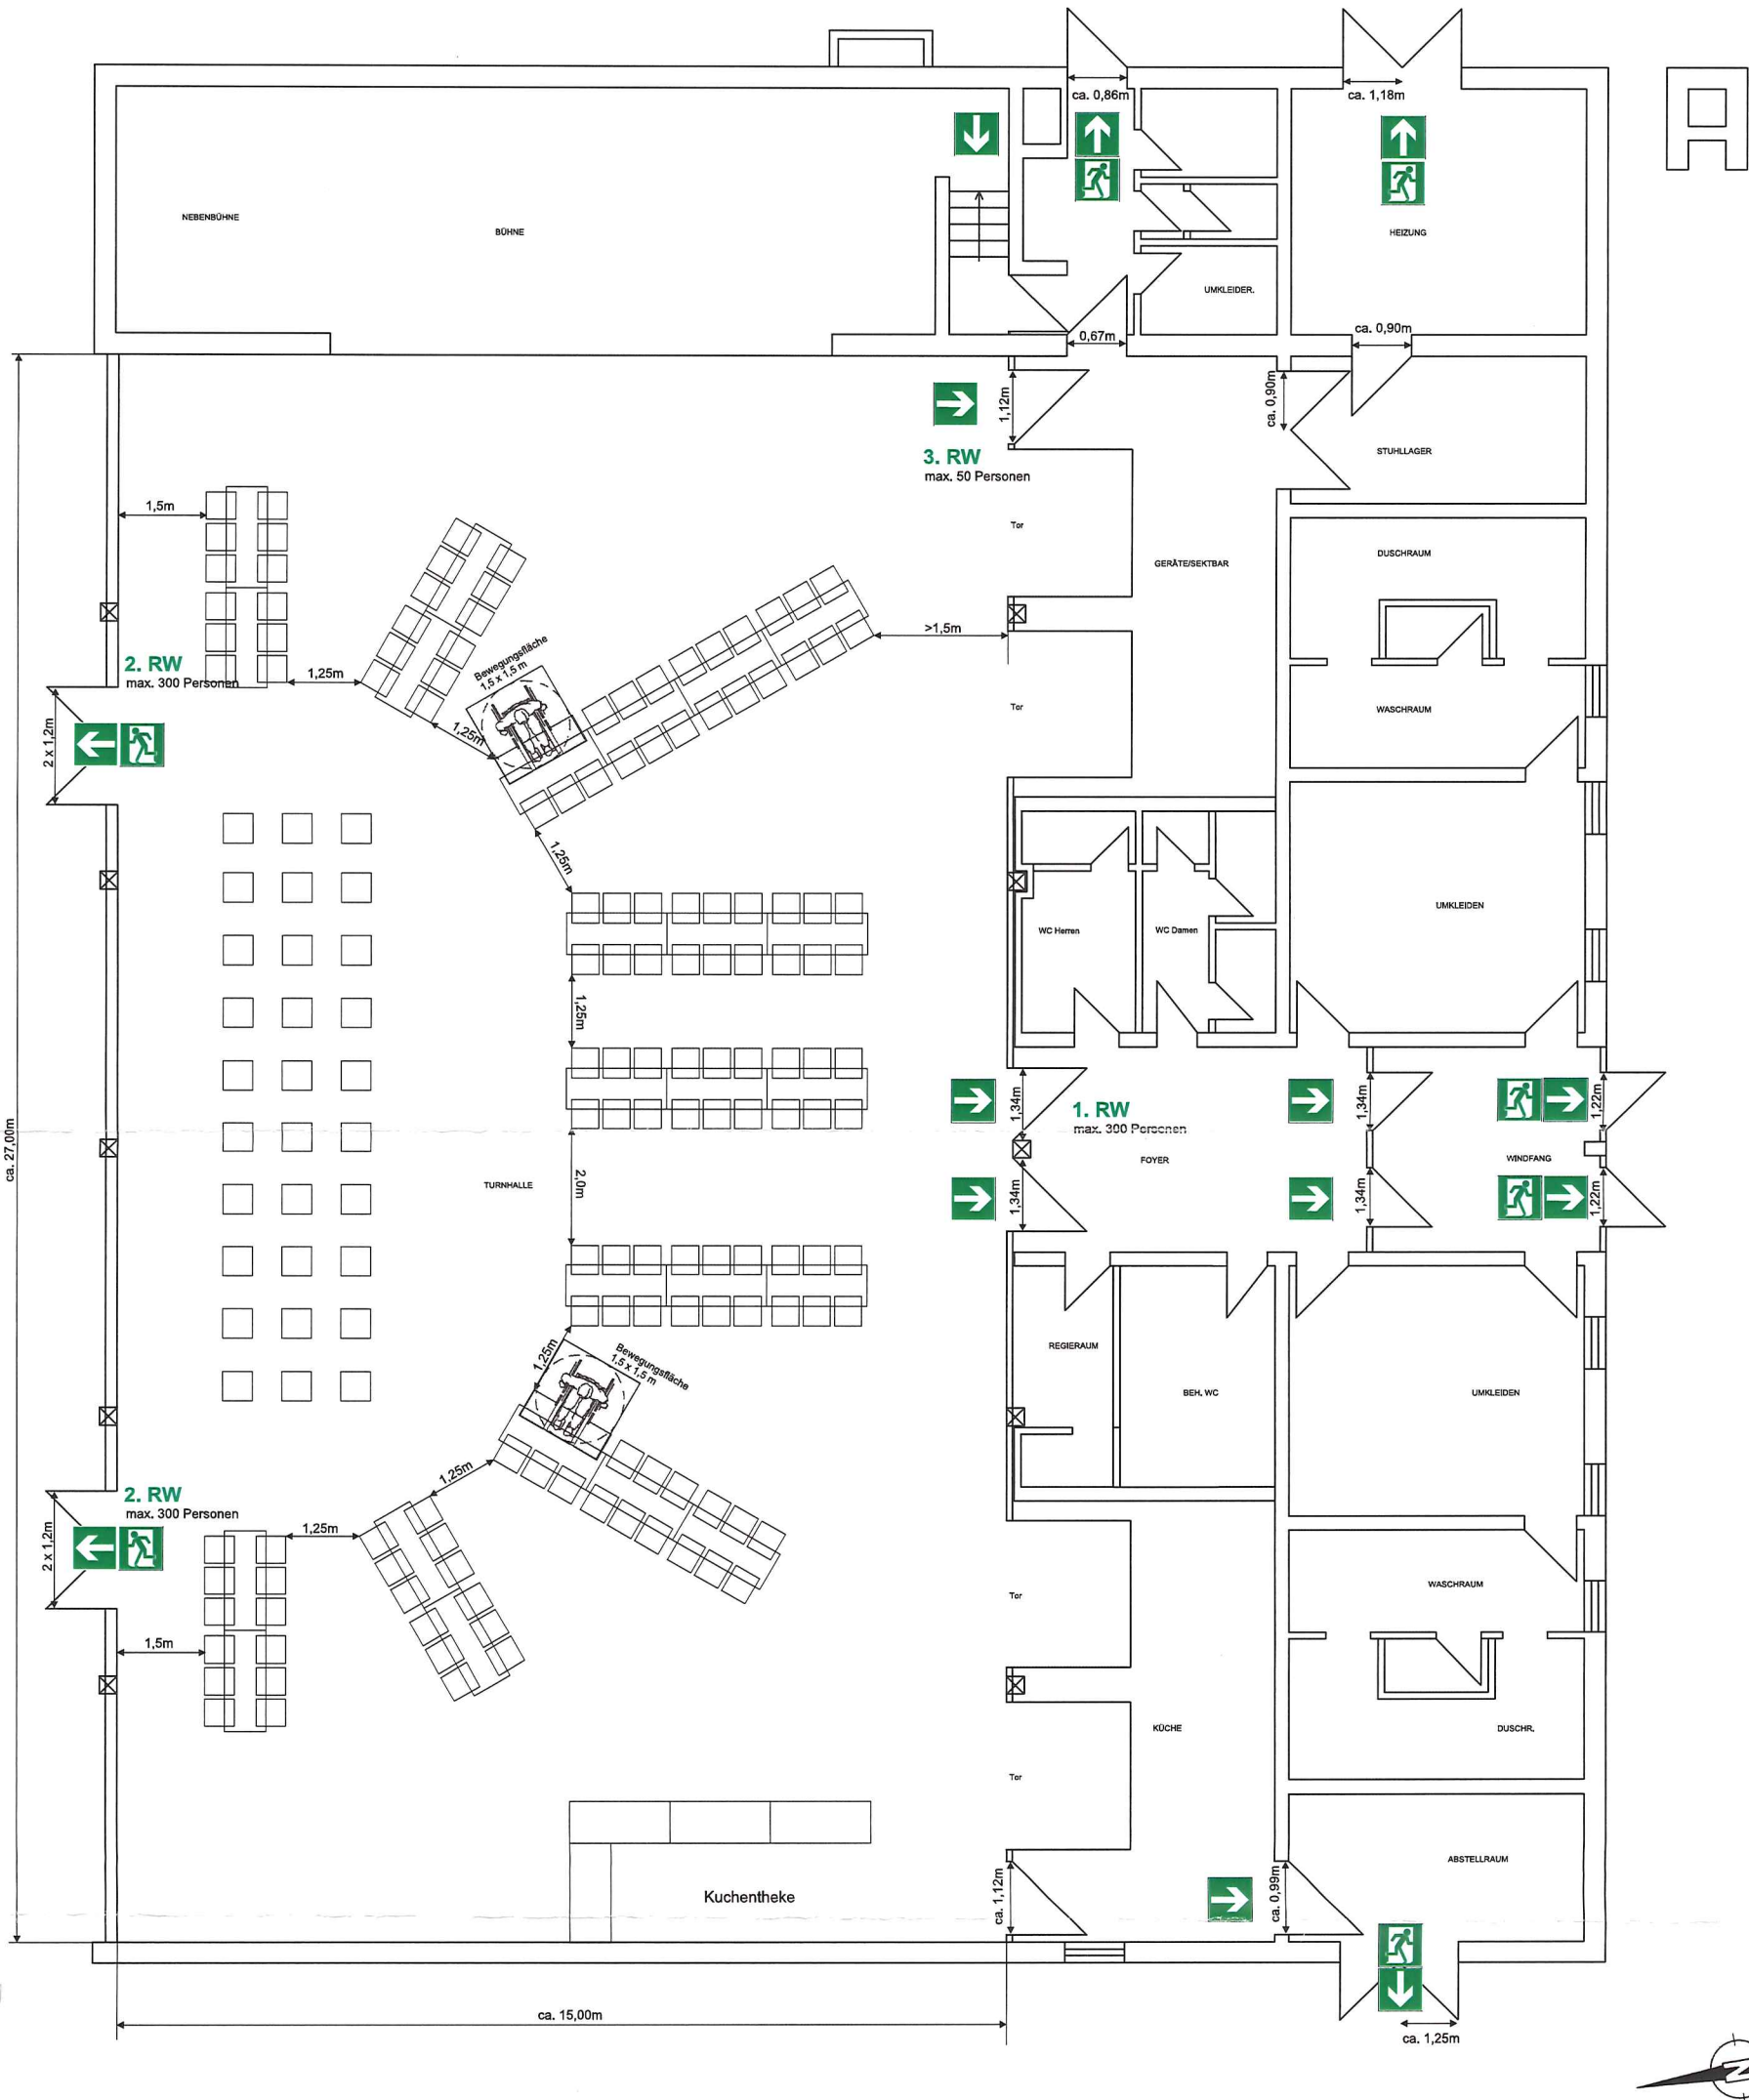

30. DEZ. 2019

Landratsamt
Breisgau-Hochschwarzwald



Bestuhlungs- und Rettungsplan in Anlehnung an die VStättVO

Hallenfläche ca. 405 m²
max. Personenzahl Stehplätze: 600 Personen

Bestuhlung Nr. 4 (Trachtenkapelle Steinestadt):
24 Tische á 6 Personen = 144 Sitzplätze
30 Musiker
2 Rollstuhlfahrerplätze

Abmessungen:
Tische: 1,70 x 0,70 m
Stühle: 0,55 x 0,50 m
Stuhlreihe 3 Stück: 1,50 m

Baselstabhalle Steinestadt
Maierhofstraße 14
79395 Neuenburg am Rhein

Bestuhlungsplan Nr. 4
Trachtenkapelle Steinestadt
Vorspielnachmittag

EG

Maßstab: 1 : 125

Henseleit & Partner GdBR, Waldkirch 11/2019