

**Bestuhlungs- und Rettungsplan in Anlehnung an die VStättVO**

Hallenfläche ca. 160 m<sup>2</sup>

genehmigte Besucherzahl:  
- max. 198 Personen


**Abmessungen:**

- Tische: 1,75 x 0,60 m
- Stühle: 0,52 x 0,51 m
- Stuhldreihe 3 Stück: 0,52 x 1,56 m

**Variante Nr. 4:**

**Reihenbestuhlung, nicht versetzt mit Bühne**  
- 198 Sitzplätze

Gemeindesaal Zienken

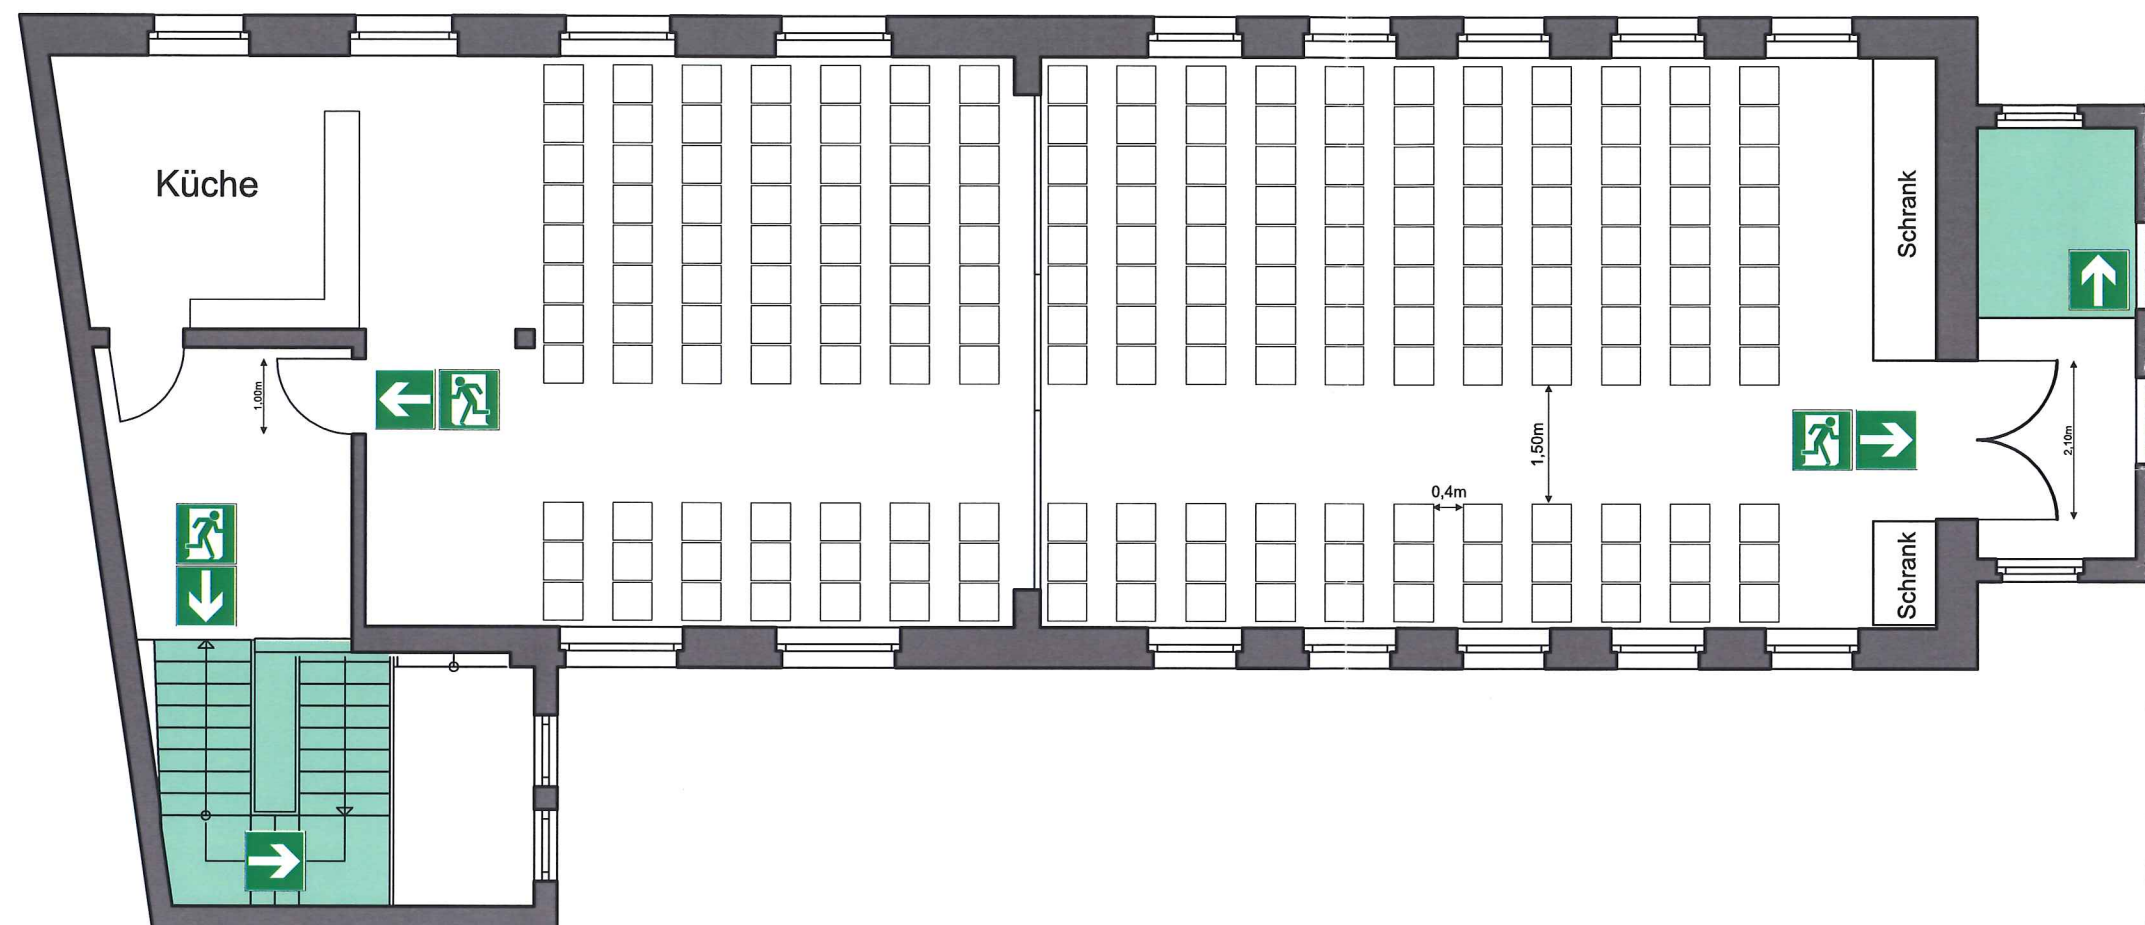

**Gemeindesaal  
Zienken**

Obere Dorfstraße 7  
79395 Neuburg am Rhein

Variante Nr. 4a  
Reihenbestuhlung, nicht versetzt  
ohne Bühne

EG Maßstab: 1 : 100