


Durch den Bebauungsplan "Malzacker-Ost"
überlagerter Bereich vom 21.05.2012

Ausgefertigt am:

Neuenburg am Rhein, den

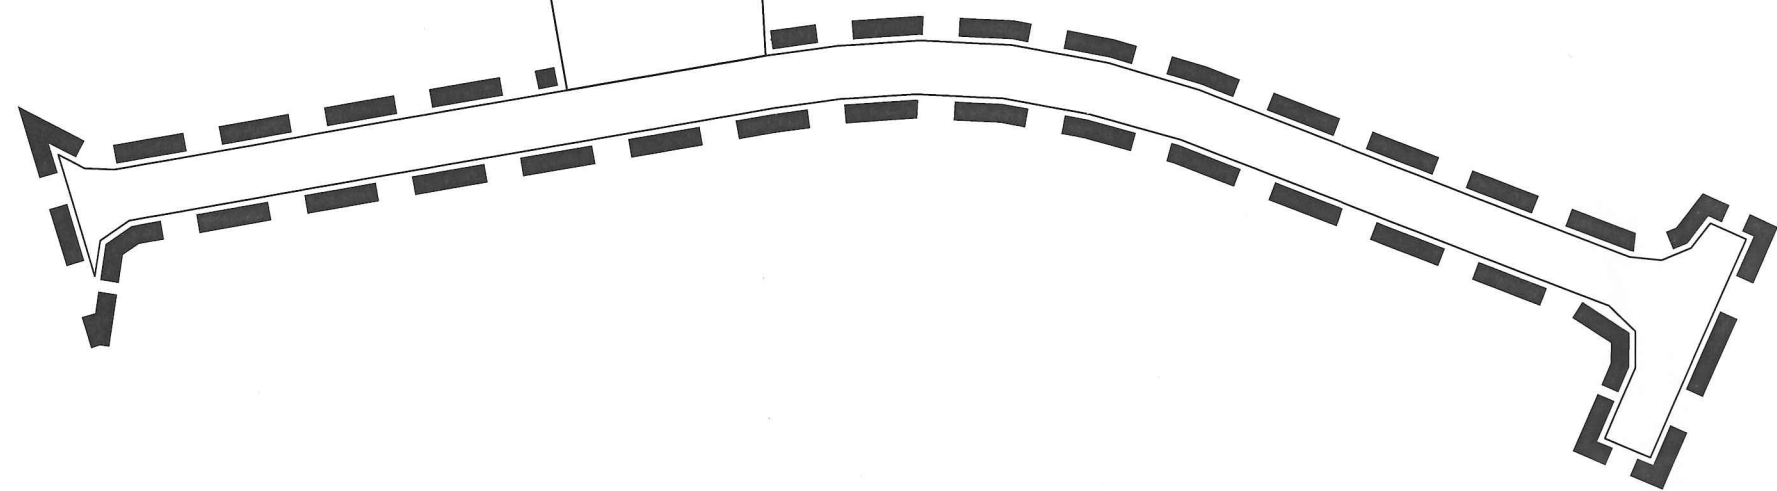

Stadt Neuenburg a. Rhein
Stadtteil "Steinenstadt"

Deckblatt für den Bebauungsplan
"Malzacker"



M. 1 / 1000
Im Originalformat

21.05.2012

fsp.stadtplanung

Fähle Stadtplaner Partnerschaft
Schwabentorring 12, 79098 Freiburg
Fon 0761/36875-0, www.fsp-stadtplanung.de