


# Bestuhlungs- und Rettungswegeplan gemäß VStättVO

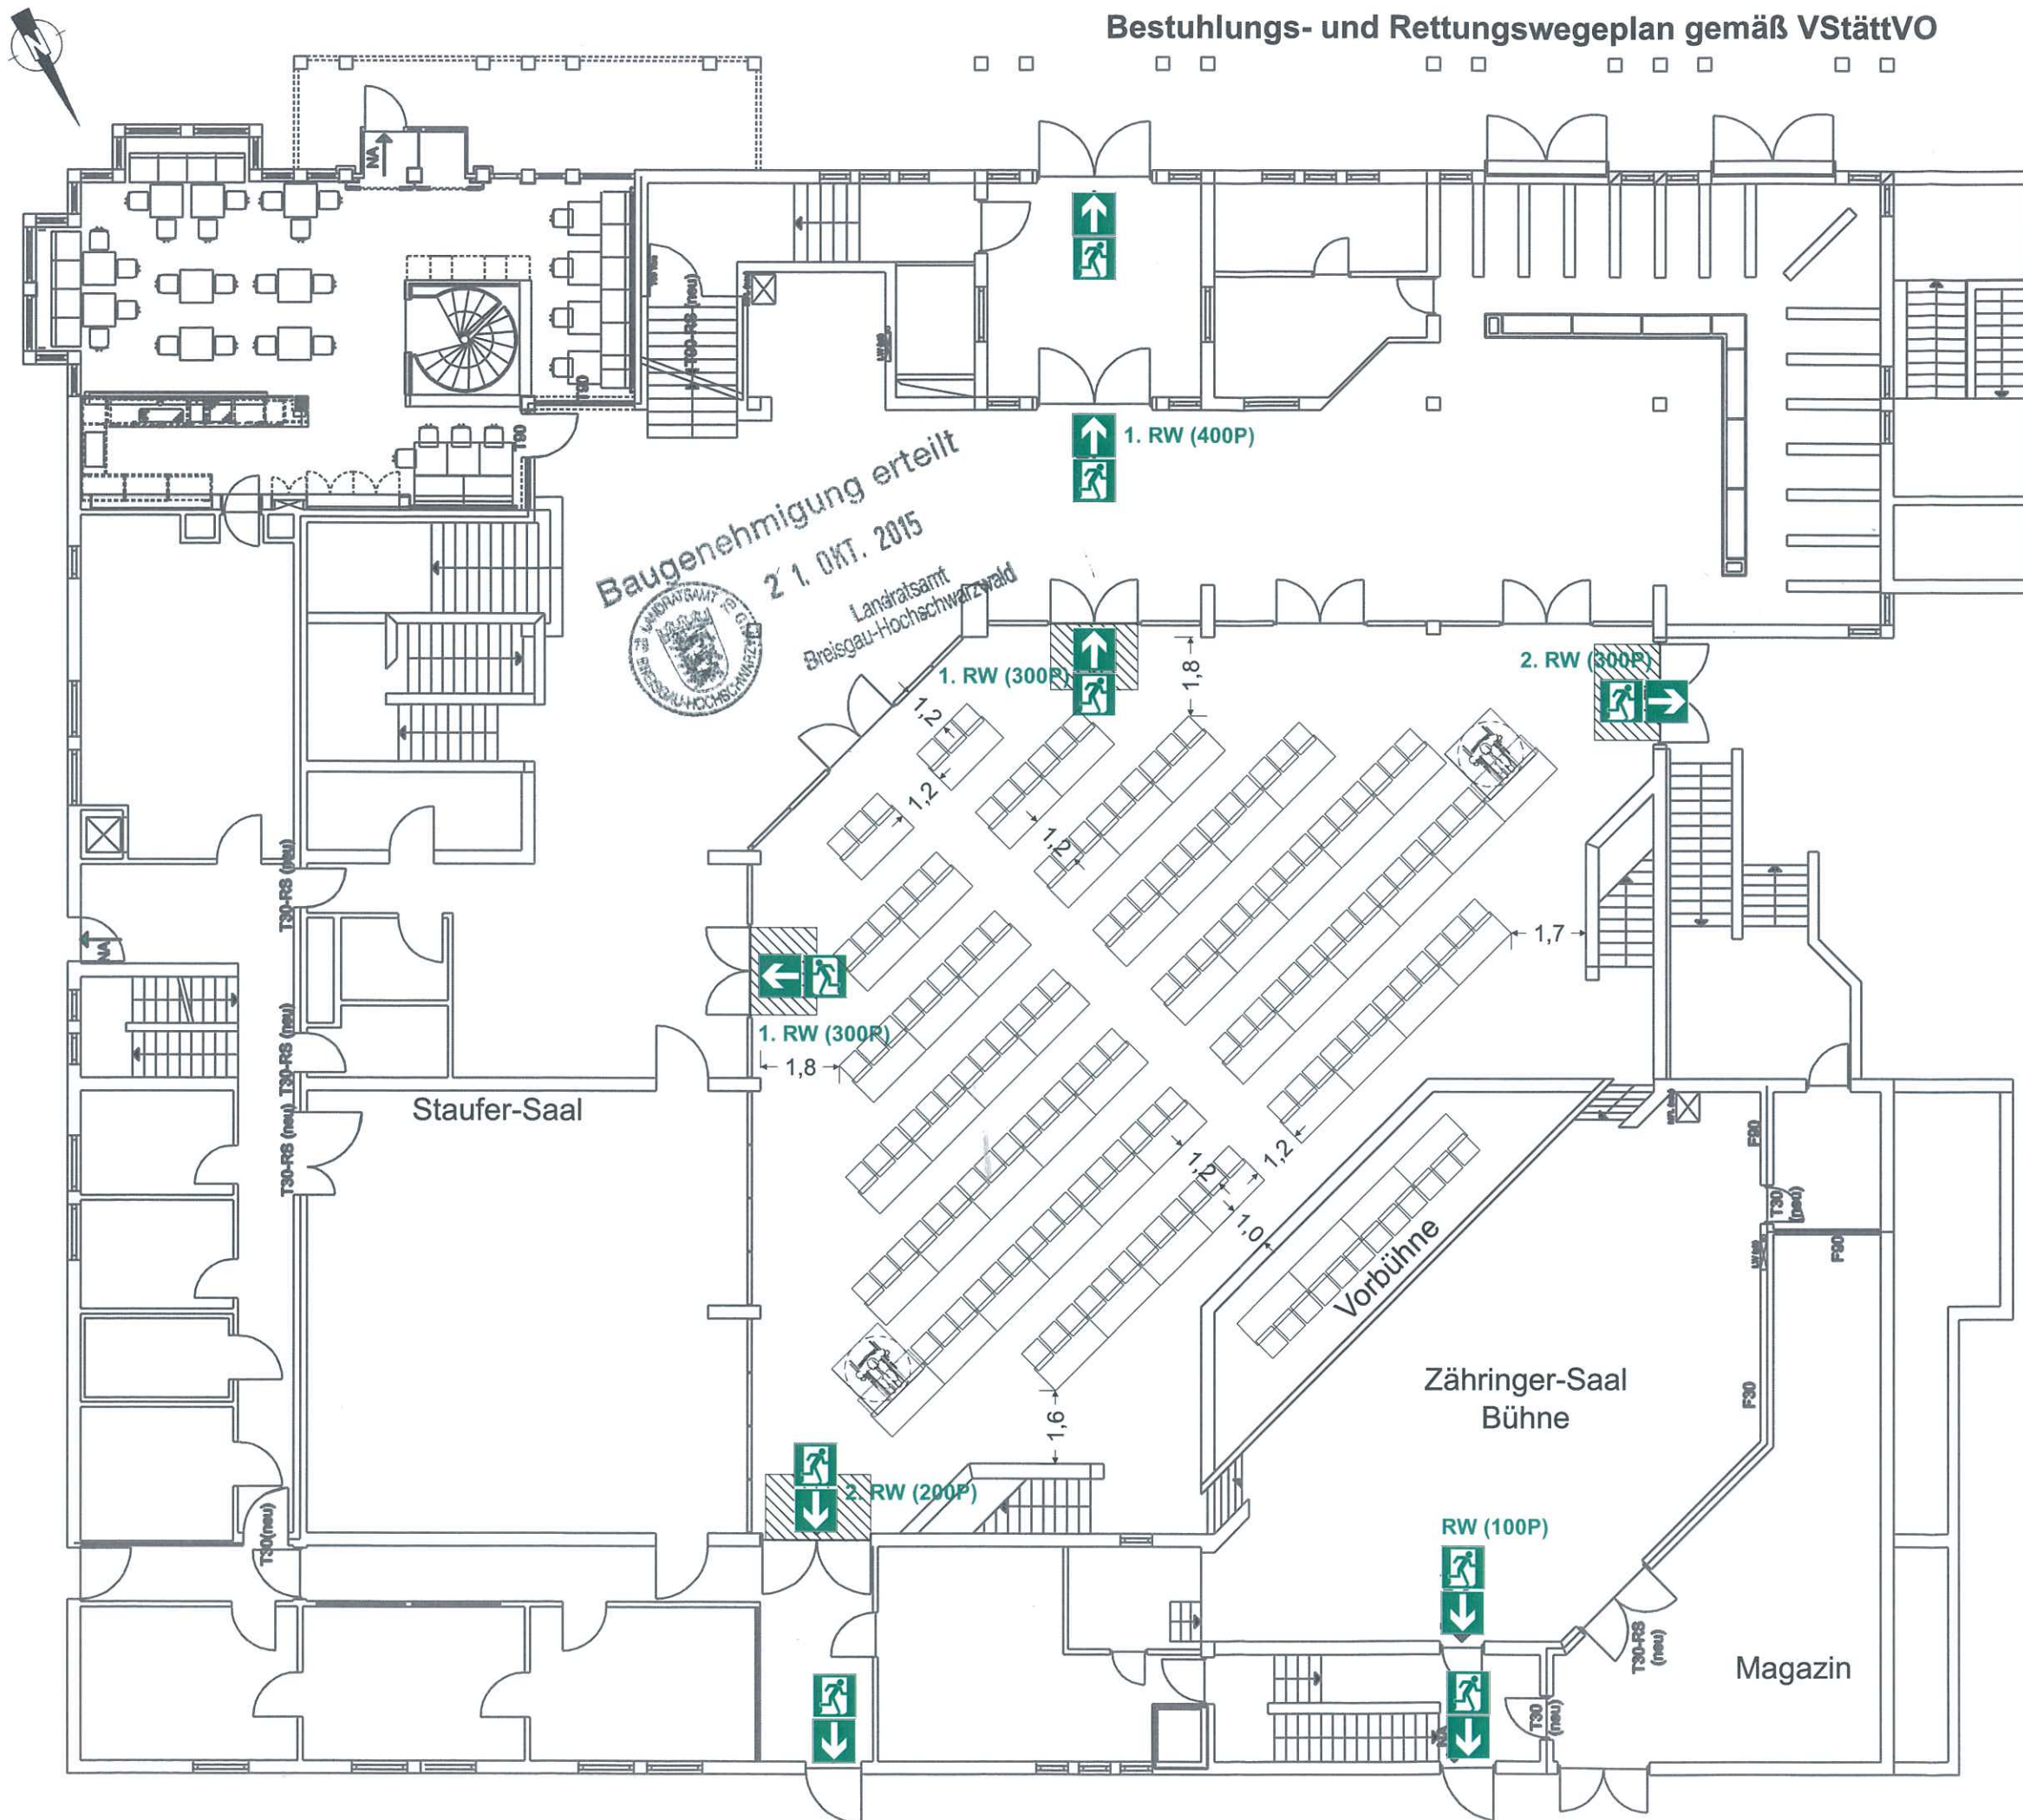

## LEGENDE:

### im EG:

Zähringersaal: max. 438 Sitzplätze  
 Staufersaal: max. 140 Sitzplätze  
 Summe: max. 678 Sitzplätze  
 Stehplätze: max. 1100 Personen

### im OG:

Empore: max. 120 Sitzplätze  
 Stehplätze: max. 400 Personen

### Abmessungen:

Zähringer-Saal:  
 Tische: 1,70 x 0,70 m  
 Stühle: 0,55 x 0,50 m  
 Stuhlreihe 3 Stück: 1,50 m

### Empore:

Tische: 1,10 x 0,70 m  
 Stühle: 0,55 x 0,50 m  
 Stuhlreihe 3 Stück: 1,50 m



**RW (100P)** Rettungsweg für max. 100 Personen

**Alle Maßangaben in den Plänen in Meter, die angegebenen Bestuhlungsmaße sind Mindestmaße**

### Rollstuhlfahrerplätze (RS):


Bewegungsflächen (BF) / Standfläche (SF)

#### 1 RS:

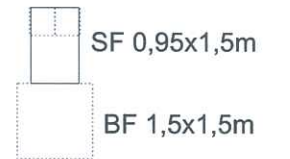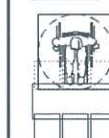

BF 1,5x1,5m

#### 2 RS:

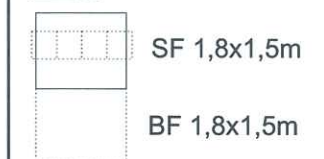

**Bestuhlung (EG V12), 162 Sitzplätze:**  
 Zähringer-Saal: 54 Tische, 162 Sitzplätze, davon 12 Podiumsplätze

Staufer-Saal:  
 ohne

2 Rollstuhlfahrerplätze

**Stadthaus Neuenburg**  
 Marktplatz 2  
 79395 Neuenburg am Rhein

*Tischbestuhlung im Zähringer-Saal z.B. Parlamentarisch mit Podium (mit Vorbühne)*

EG V12 Maßstab: 1 : 150