


Bestuhlungs- und Rettungswegeplan gemäß VStättVO

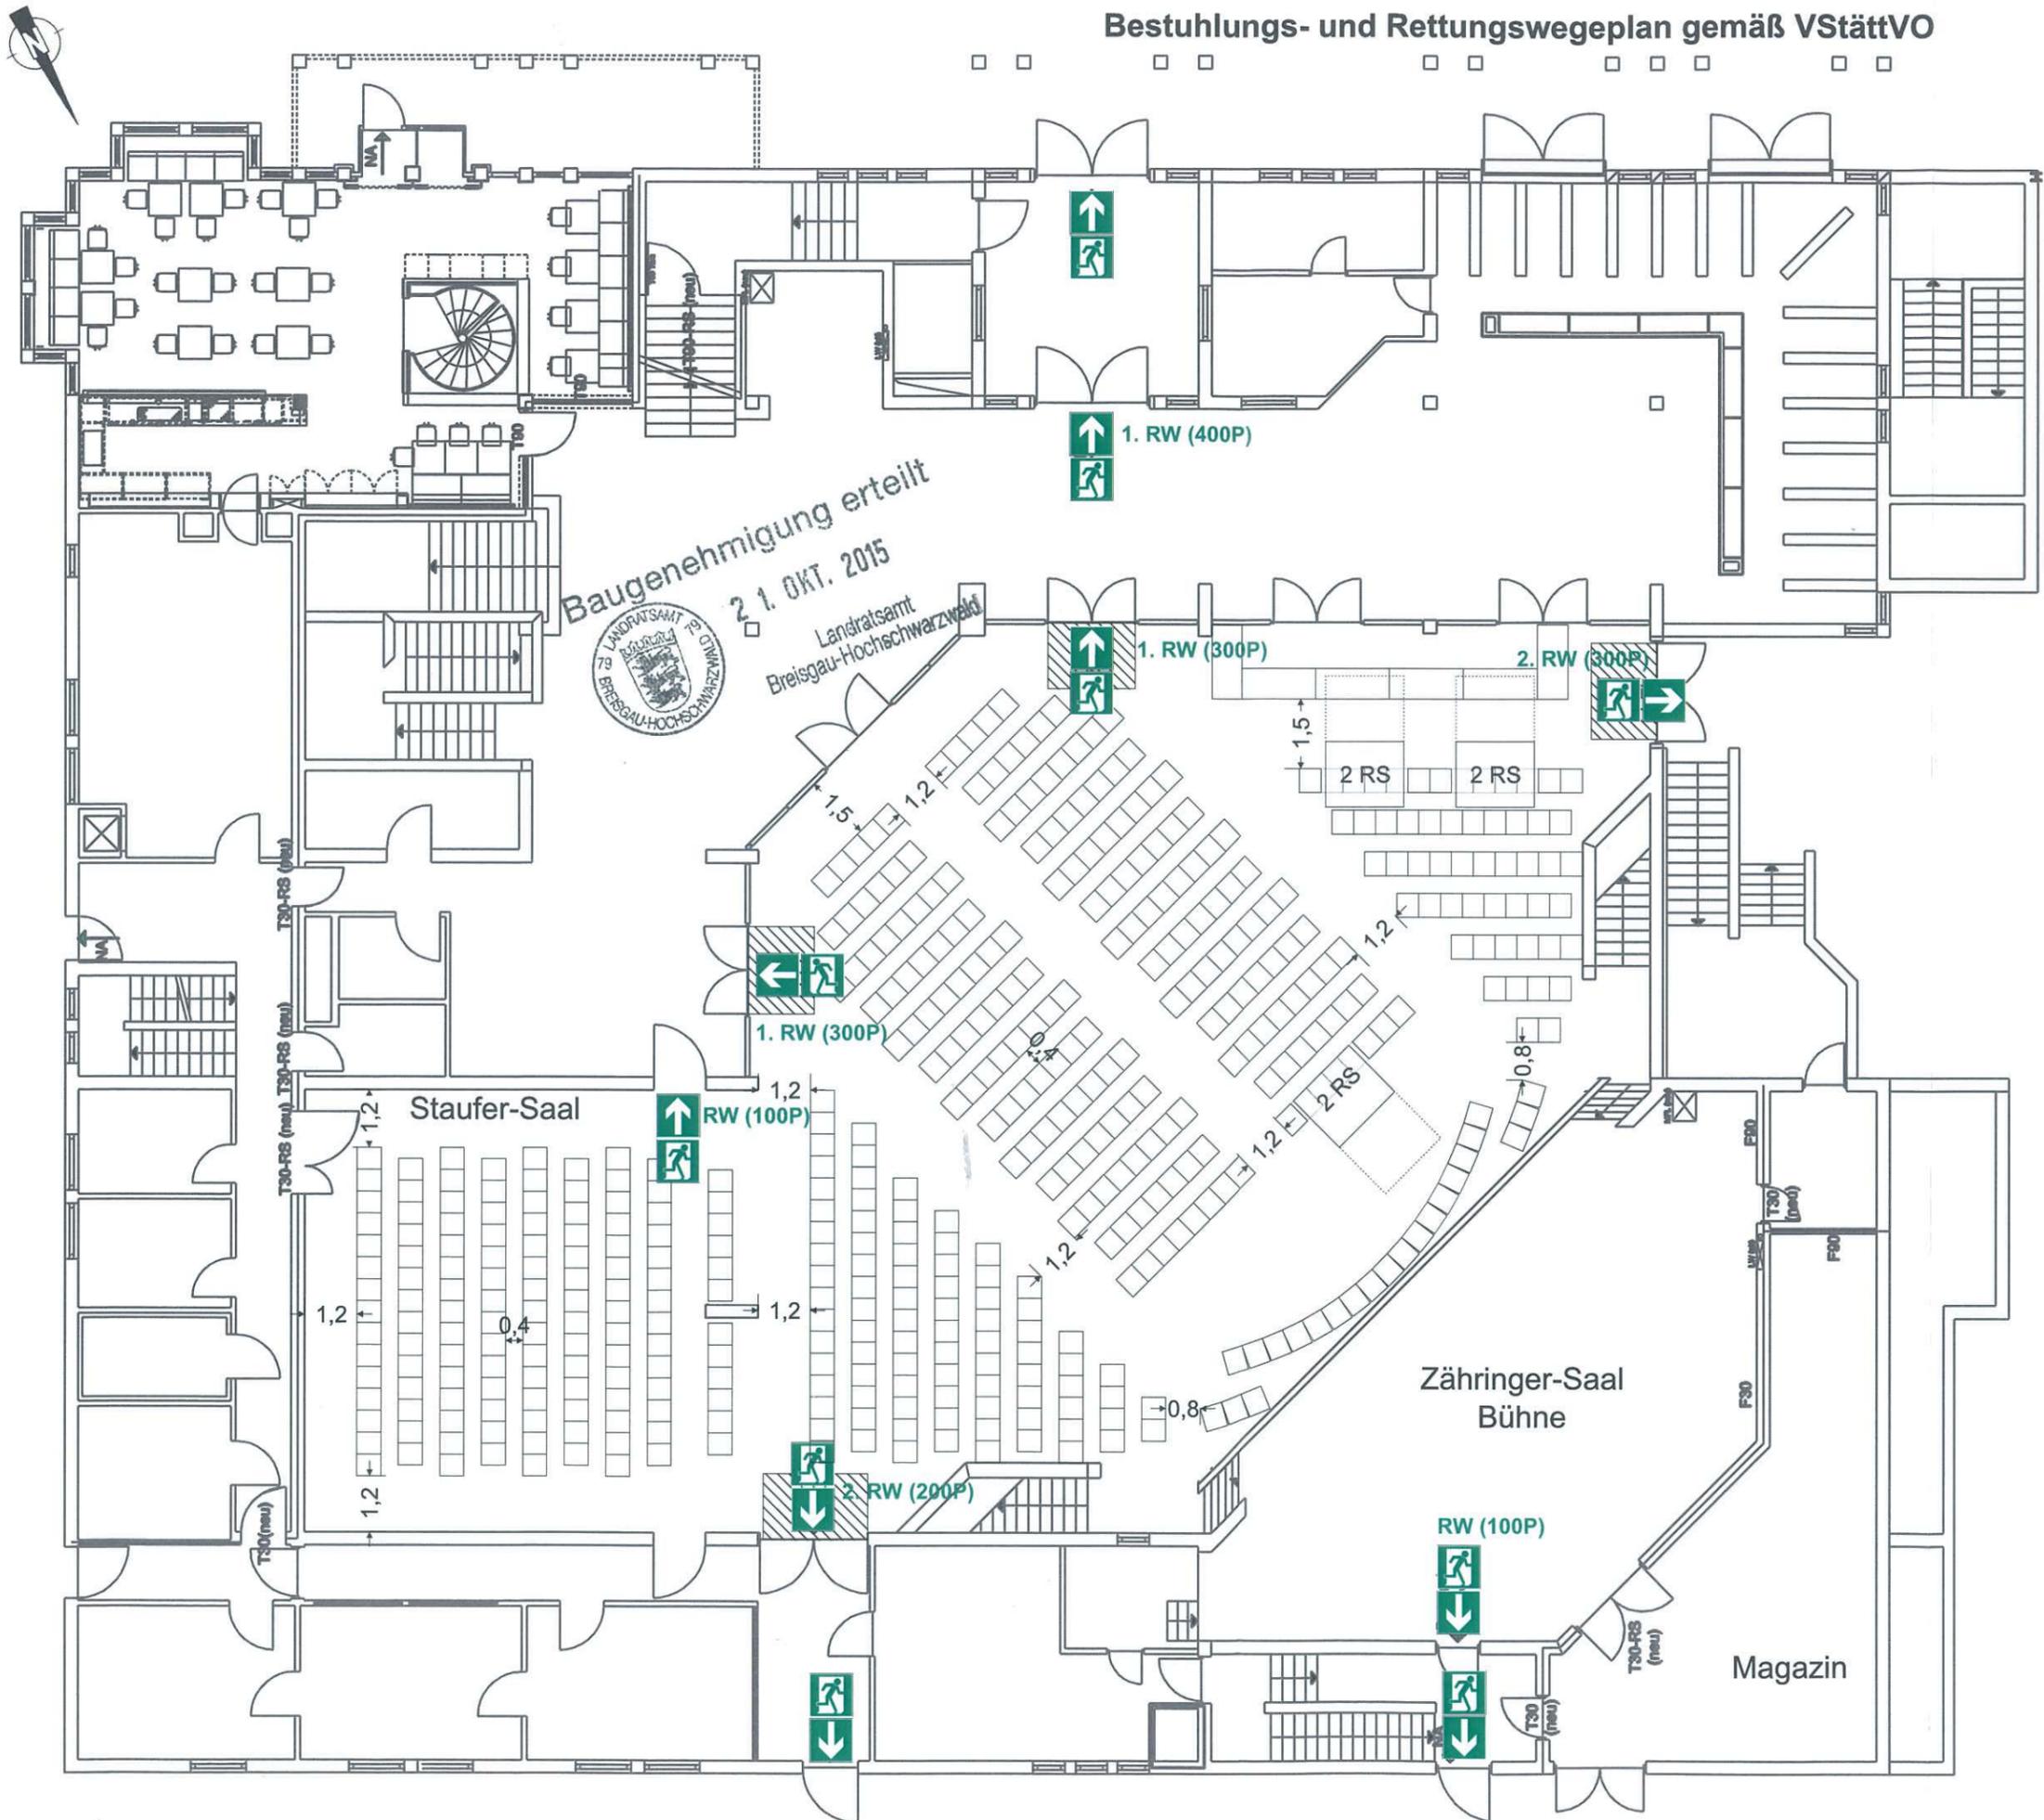

Baugenehmigung erteilt
2. 1. OKT. 2015
Landratsamt
Breisgau-Hochschwarzwald

LEGENDE:

im EG:
 Zähringersaal: max. 438 Sitzplätze
 Staufersaal: max. 140 Sitzplätze
 Summe: max. 678 Sitzplätze
 Stehplätze: max. 1100 Personen

im OG:
 Empore: max. 120 Sitzplätze
 Stehplätze: max. 400 Personen

Abmessungen:
 Zähringer-Saal:
 Tische: 1,70 x 0,70 m
 Stühle: 0,55 x 0,50 m
 Stuhlreihe 3 Stück: 1,50 m

Empore:
 Tische: 1,10 x 0,70 m
 Stühle: 0,55 x 0,50 m
 Stuhlreihe 3 Stück: 1,50 m

RW (100P) Rettungsweg für max. 100 Personen

Alle Maßangaben in den Plänen in Meter, die angegebenen Bestuhlungsmaße sind Mindestmaße

Rollstuhlfahrerplätze (RS):
 Bewegungsflächen (BF) / Standfläche (SF)

1 RS:

	SF 0,95x1,5m
	BF 1,5x1,5m

2 RS:

	SF 1,8x1,5m
	BF 1,8x1,5m

Bestuhlung (EG V11), Σ 479 Sitzplätze:
 Zähringer-Saal:
 351 Sitzplätze, davon 23 Bühnenplätze

Staufer-Saal:
 128 Sitzplätze

5 Rollstuhlfahrerplätze

Stadthaus Neuenburg
 Marktplatz 2
 79395 Neuenburg am Rhein

Reihenbestuhlung im Zähringer- und Staufer-Saal z.B. Konzert oder Neujahrsempfang

EG V11	Maßstab: 1 : 150
--------	------------------

Henseleit & Partner GdBR, Waldkirch 03/2015