


# Anlage 3 - Lageplan Ausgleichsflächen

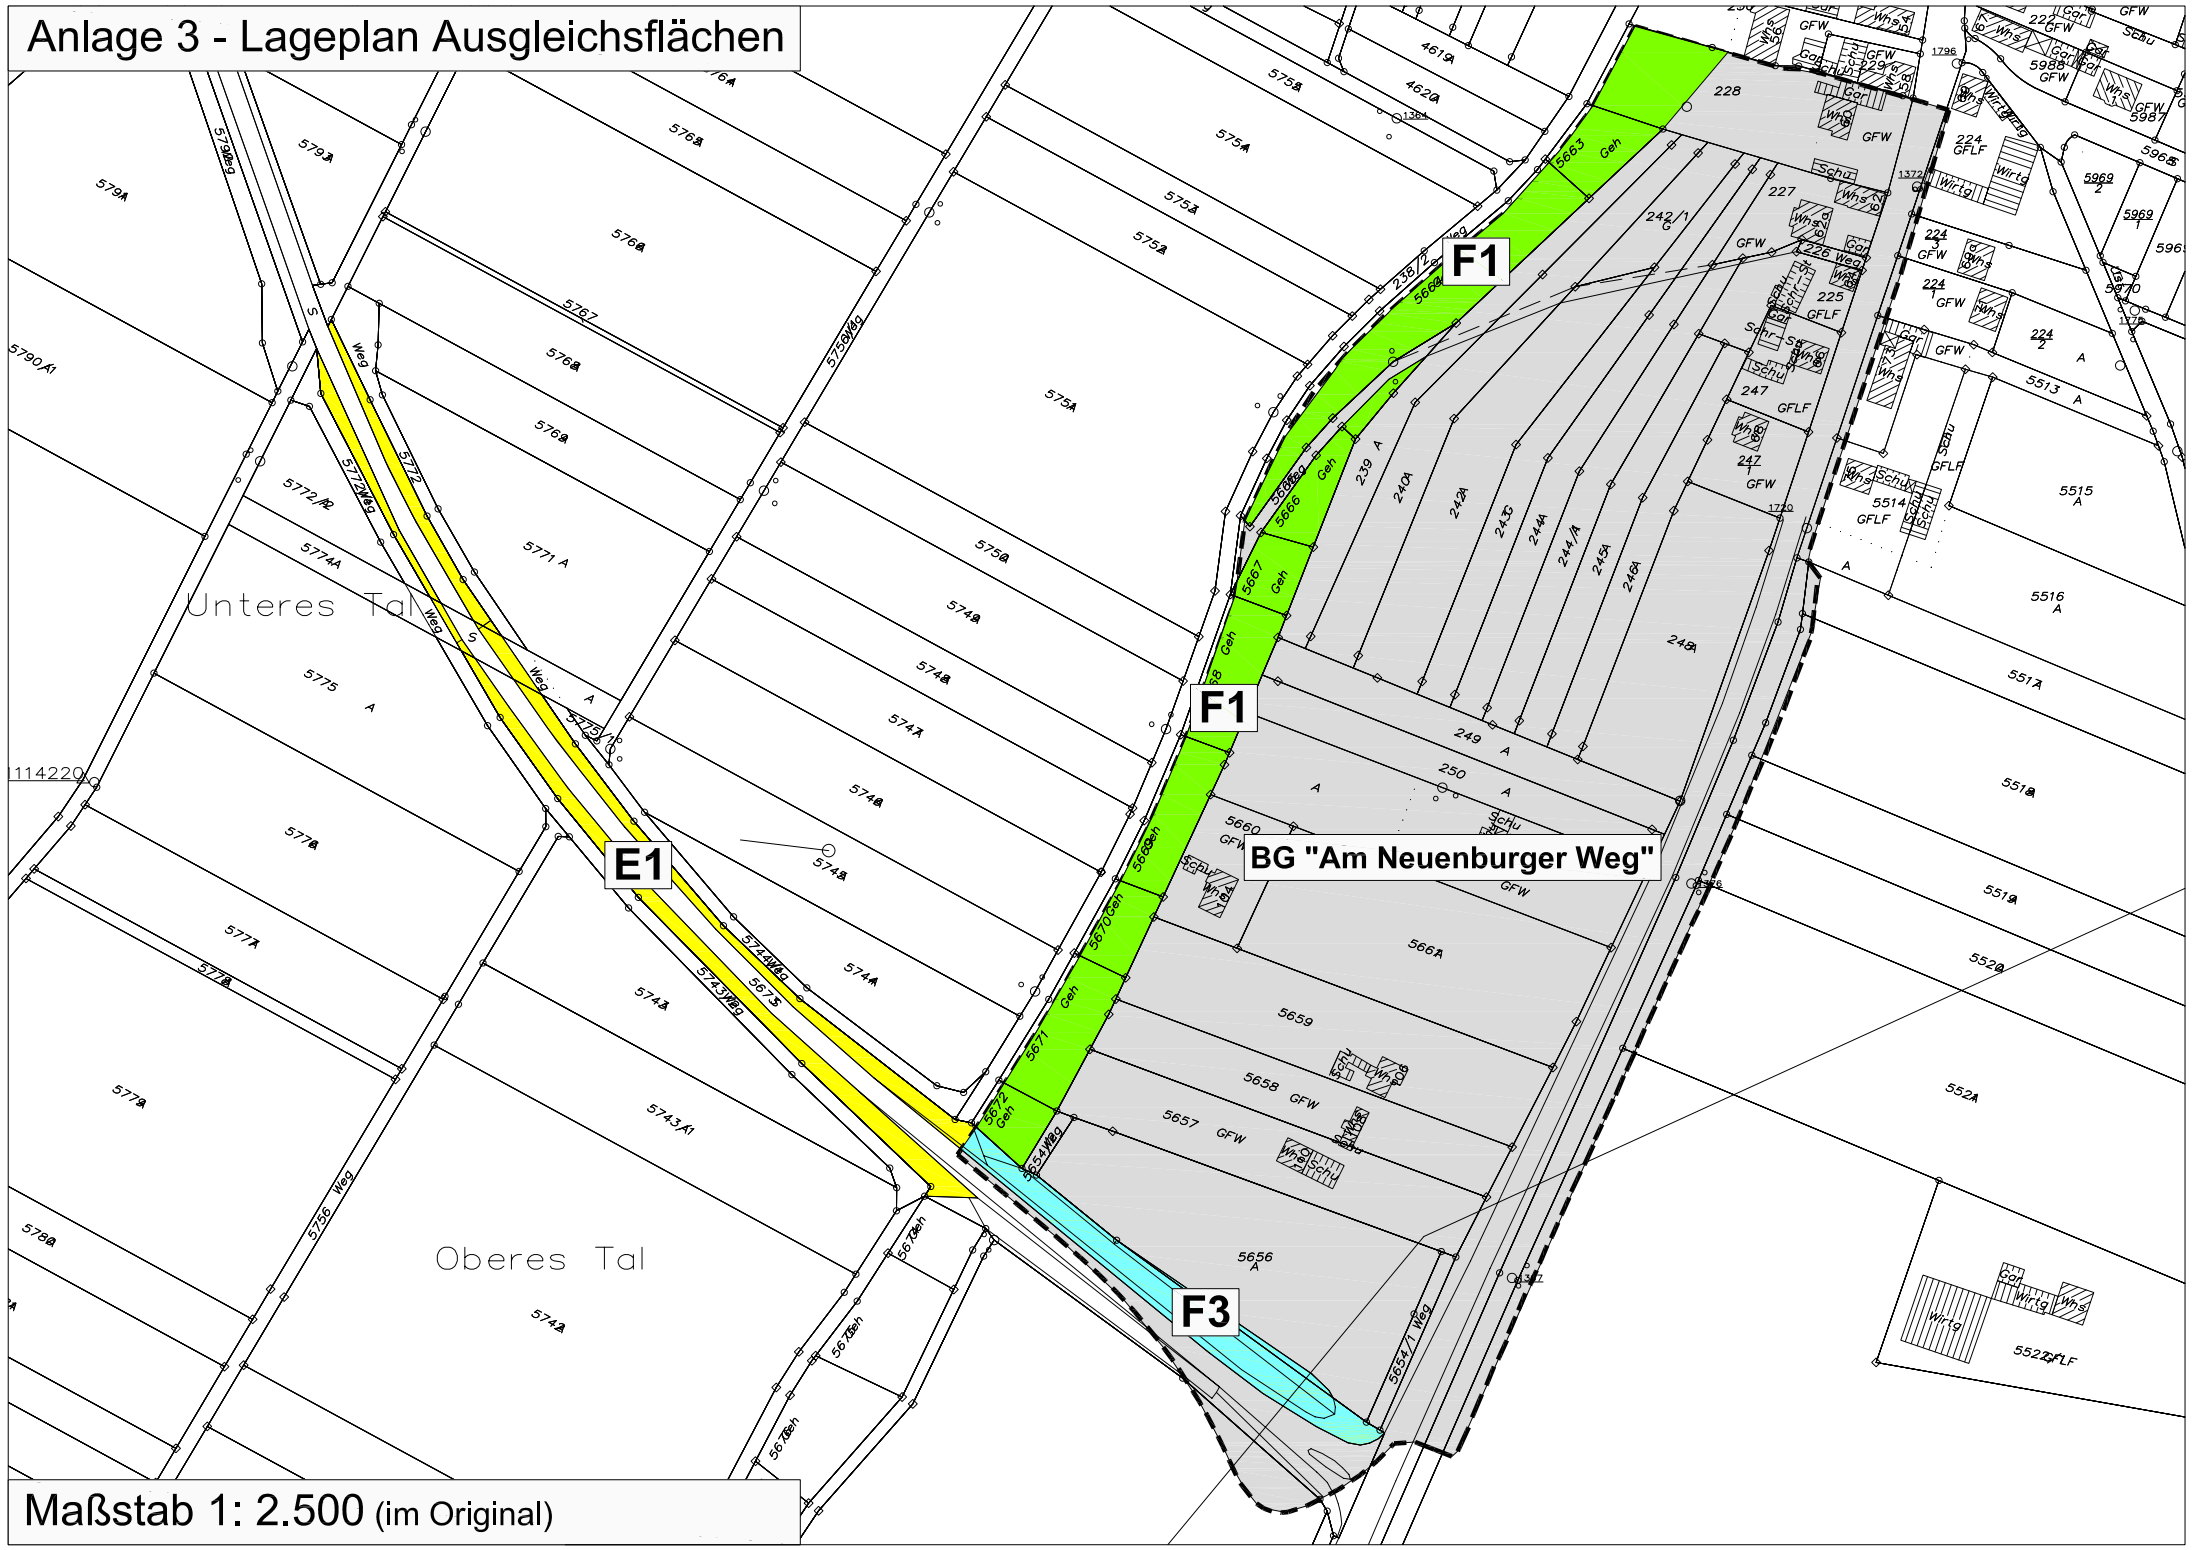

Maßstab 1: 2.500 (im Original)