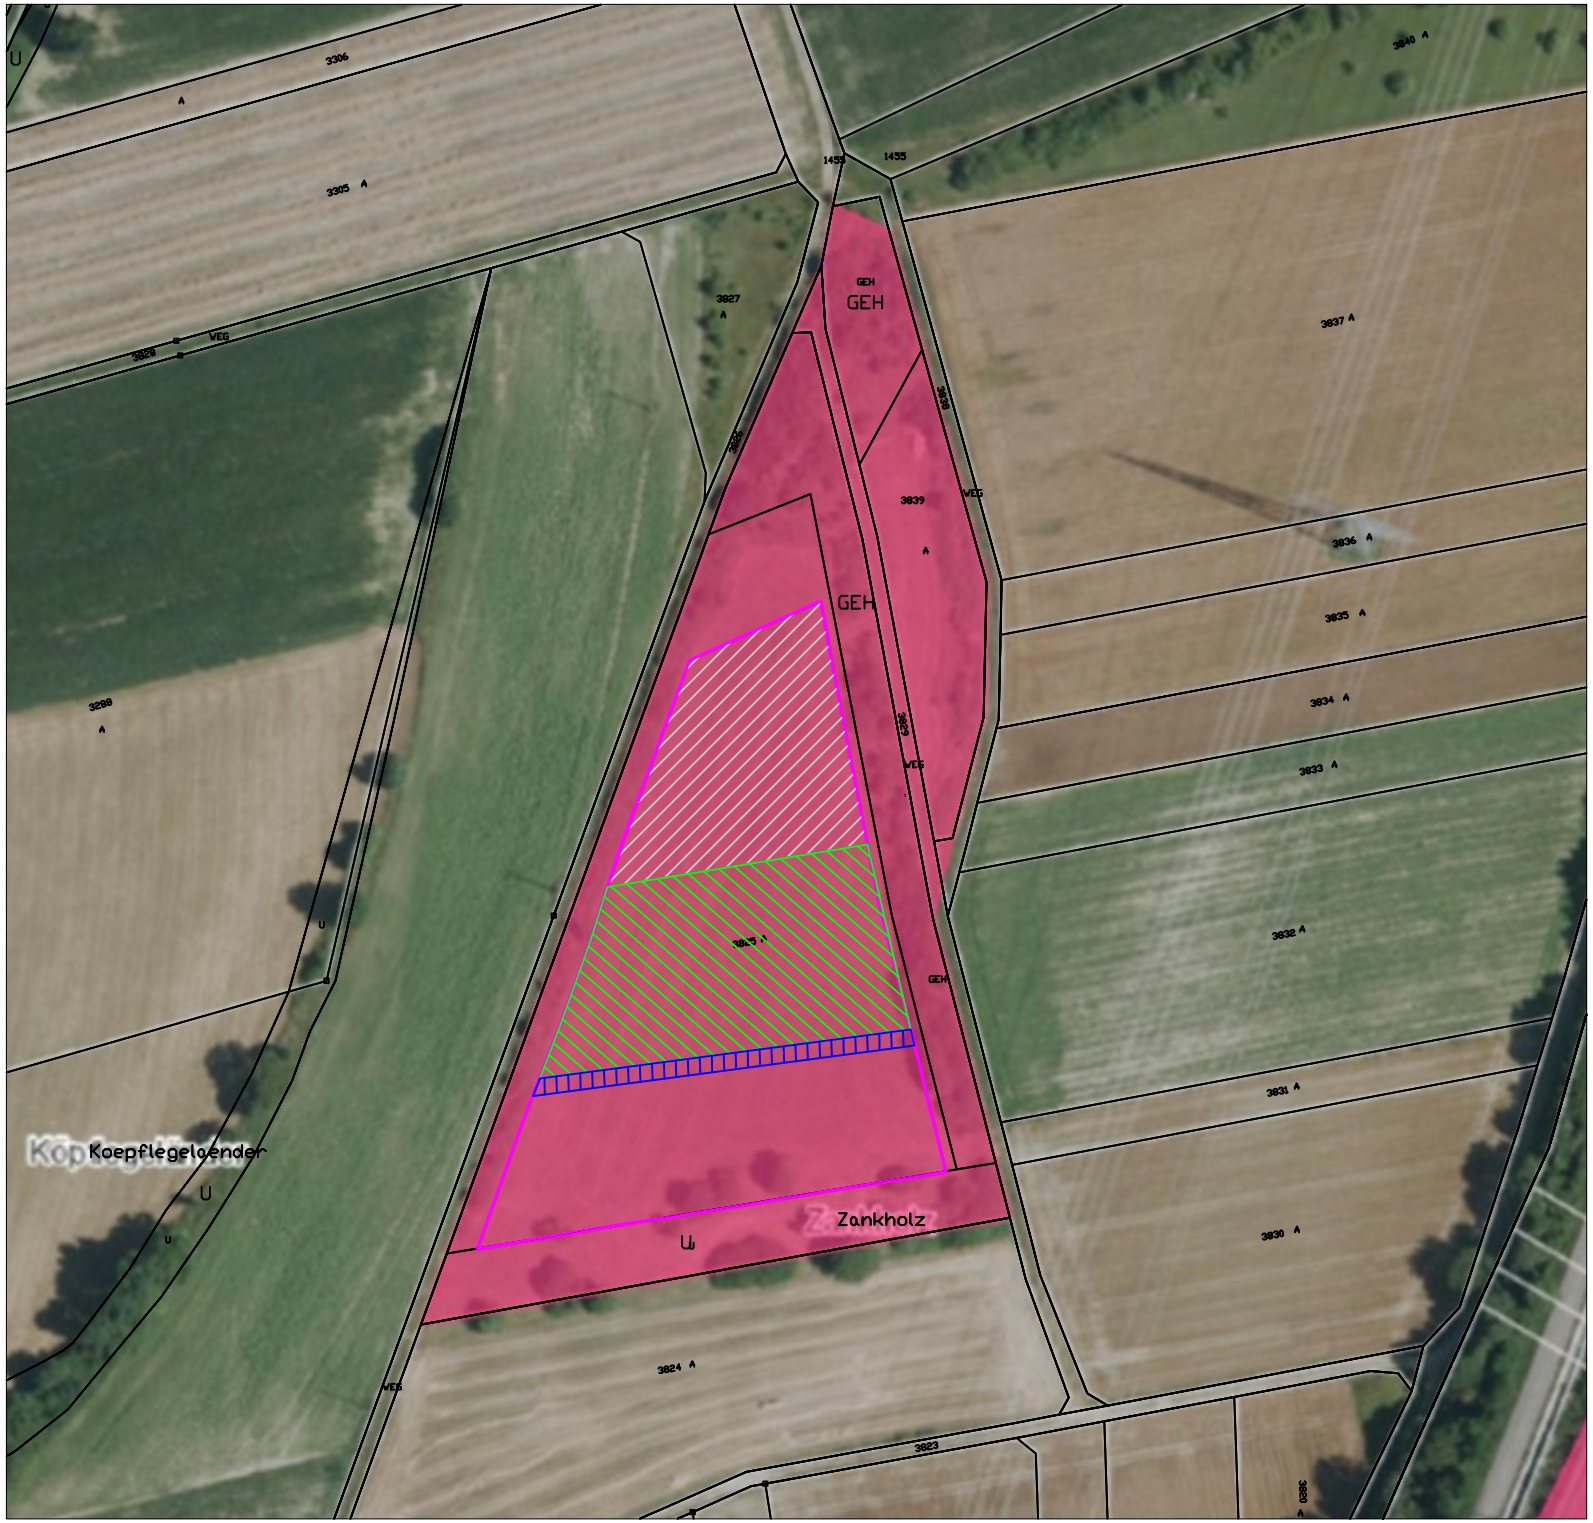

Externe Ersatzmaßnahmen:

Ökokontofläche St 3825 mit insgesamt 11.798 m² auf Flurstück 3825, Gemarkung Steinenstadt

Bereits Ausgebuchte Maßnahme für den Bebauungsplan "Lückenschluss Stadtmitte - Internationaler Rheinradweg / Euro Velo 15" ca. 3.150 m²

Zur Ausbuchung vorgesehene Maßnahme für den Bebauungsplan "Rheingärten" auf ca. 4.093 m²

Externe Ersatzmaßnahme E 3: Entwicklung einer Magerwiese (Magerrasen) auf ca. 432 m²

Sonstiges

Biotop nach § 30 BNatSchG (Biotop-Nr. 182113150014 - Magerrasen s. Steinenstadt)

Flurstücksgrenze

Stadt Neuenburg am Rhein

Umweltbericht mit integriertem Grünordnungsplan "Wührlochpark"

Anlage 6 Externe Maßnahme E 3

Verfahrensstand

Offenlage 13.05.2019

Plandaten

M. 1 / 2.000
Im Originalformat

Plandatum: 30.04.2019
Bearbeiter: So
Projekt-Nr.: 18-038
Planformat: DIN A4

Freiraum- und LandschaftsArchitektur
Dipl.-Ing. (FH) Ralf Wermuth
Hartheimer Str. 20
79427 Eschbach
Fon 07634 - 694841-0
Fax 07634 - 694841-9
buero@FLA-wermuth.de
www.FLA-wermuth.de