

Bestuhlungs- und Rettungsplan in Anlehnung an die VStättVO

Hallenfläche ca. 160 m²

genehmigte Besucherzahl:
- max. 198 Personen

Abmessungen:


- Tische: 1,75 x 0,60 m
- Stühle: 0,52 x 0,51 m
- Stuhlreihe 3 Stück: 0,52 x 1,56 m

Variante Nr. 1:

Tischreihen ohne Bühne

- 26 Tische
- 156 Sitzplätze

Gemeindesaal Zienken

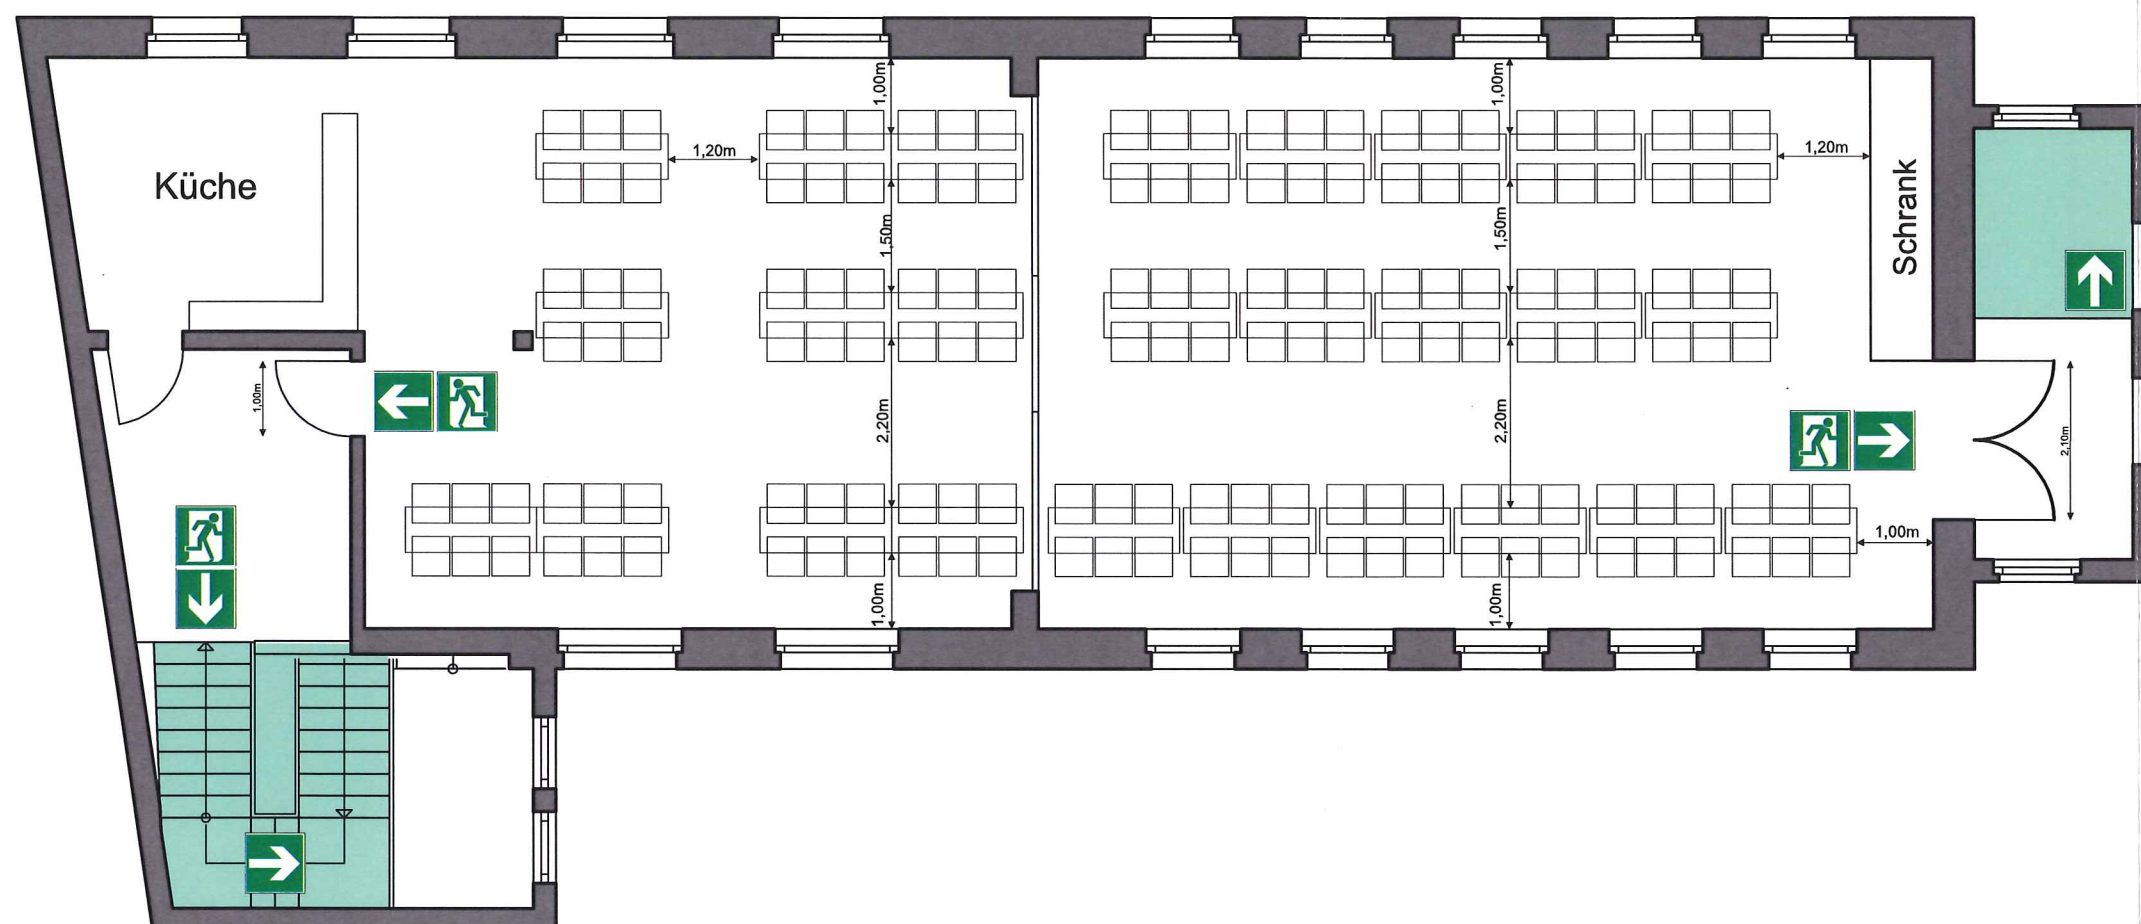

Baugenehmigung erteilt



15. AUG. 2018

Landratsamt
Breisgau-Hochschwarzwald

Gemeindesaal Zienken

Obere Dorfstraße 7
79395 Neuenburg am Rhein

Variante Nr. 1
Tischreihen ohne Bühne

EG

Maßstab: 1 : 100