


Bestuhlungs- und Rettungswegeplan gemäß VStättVO

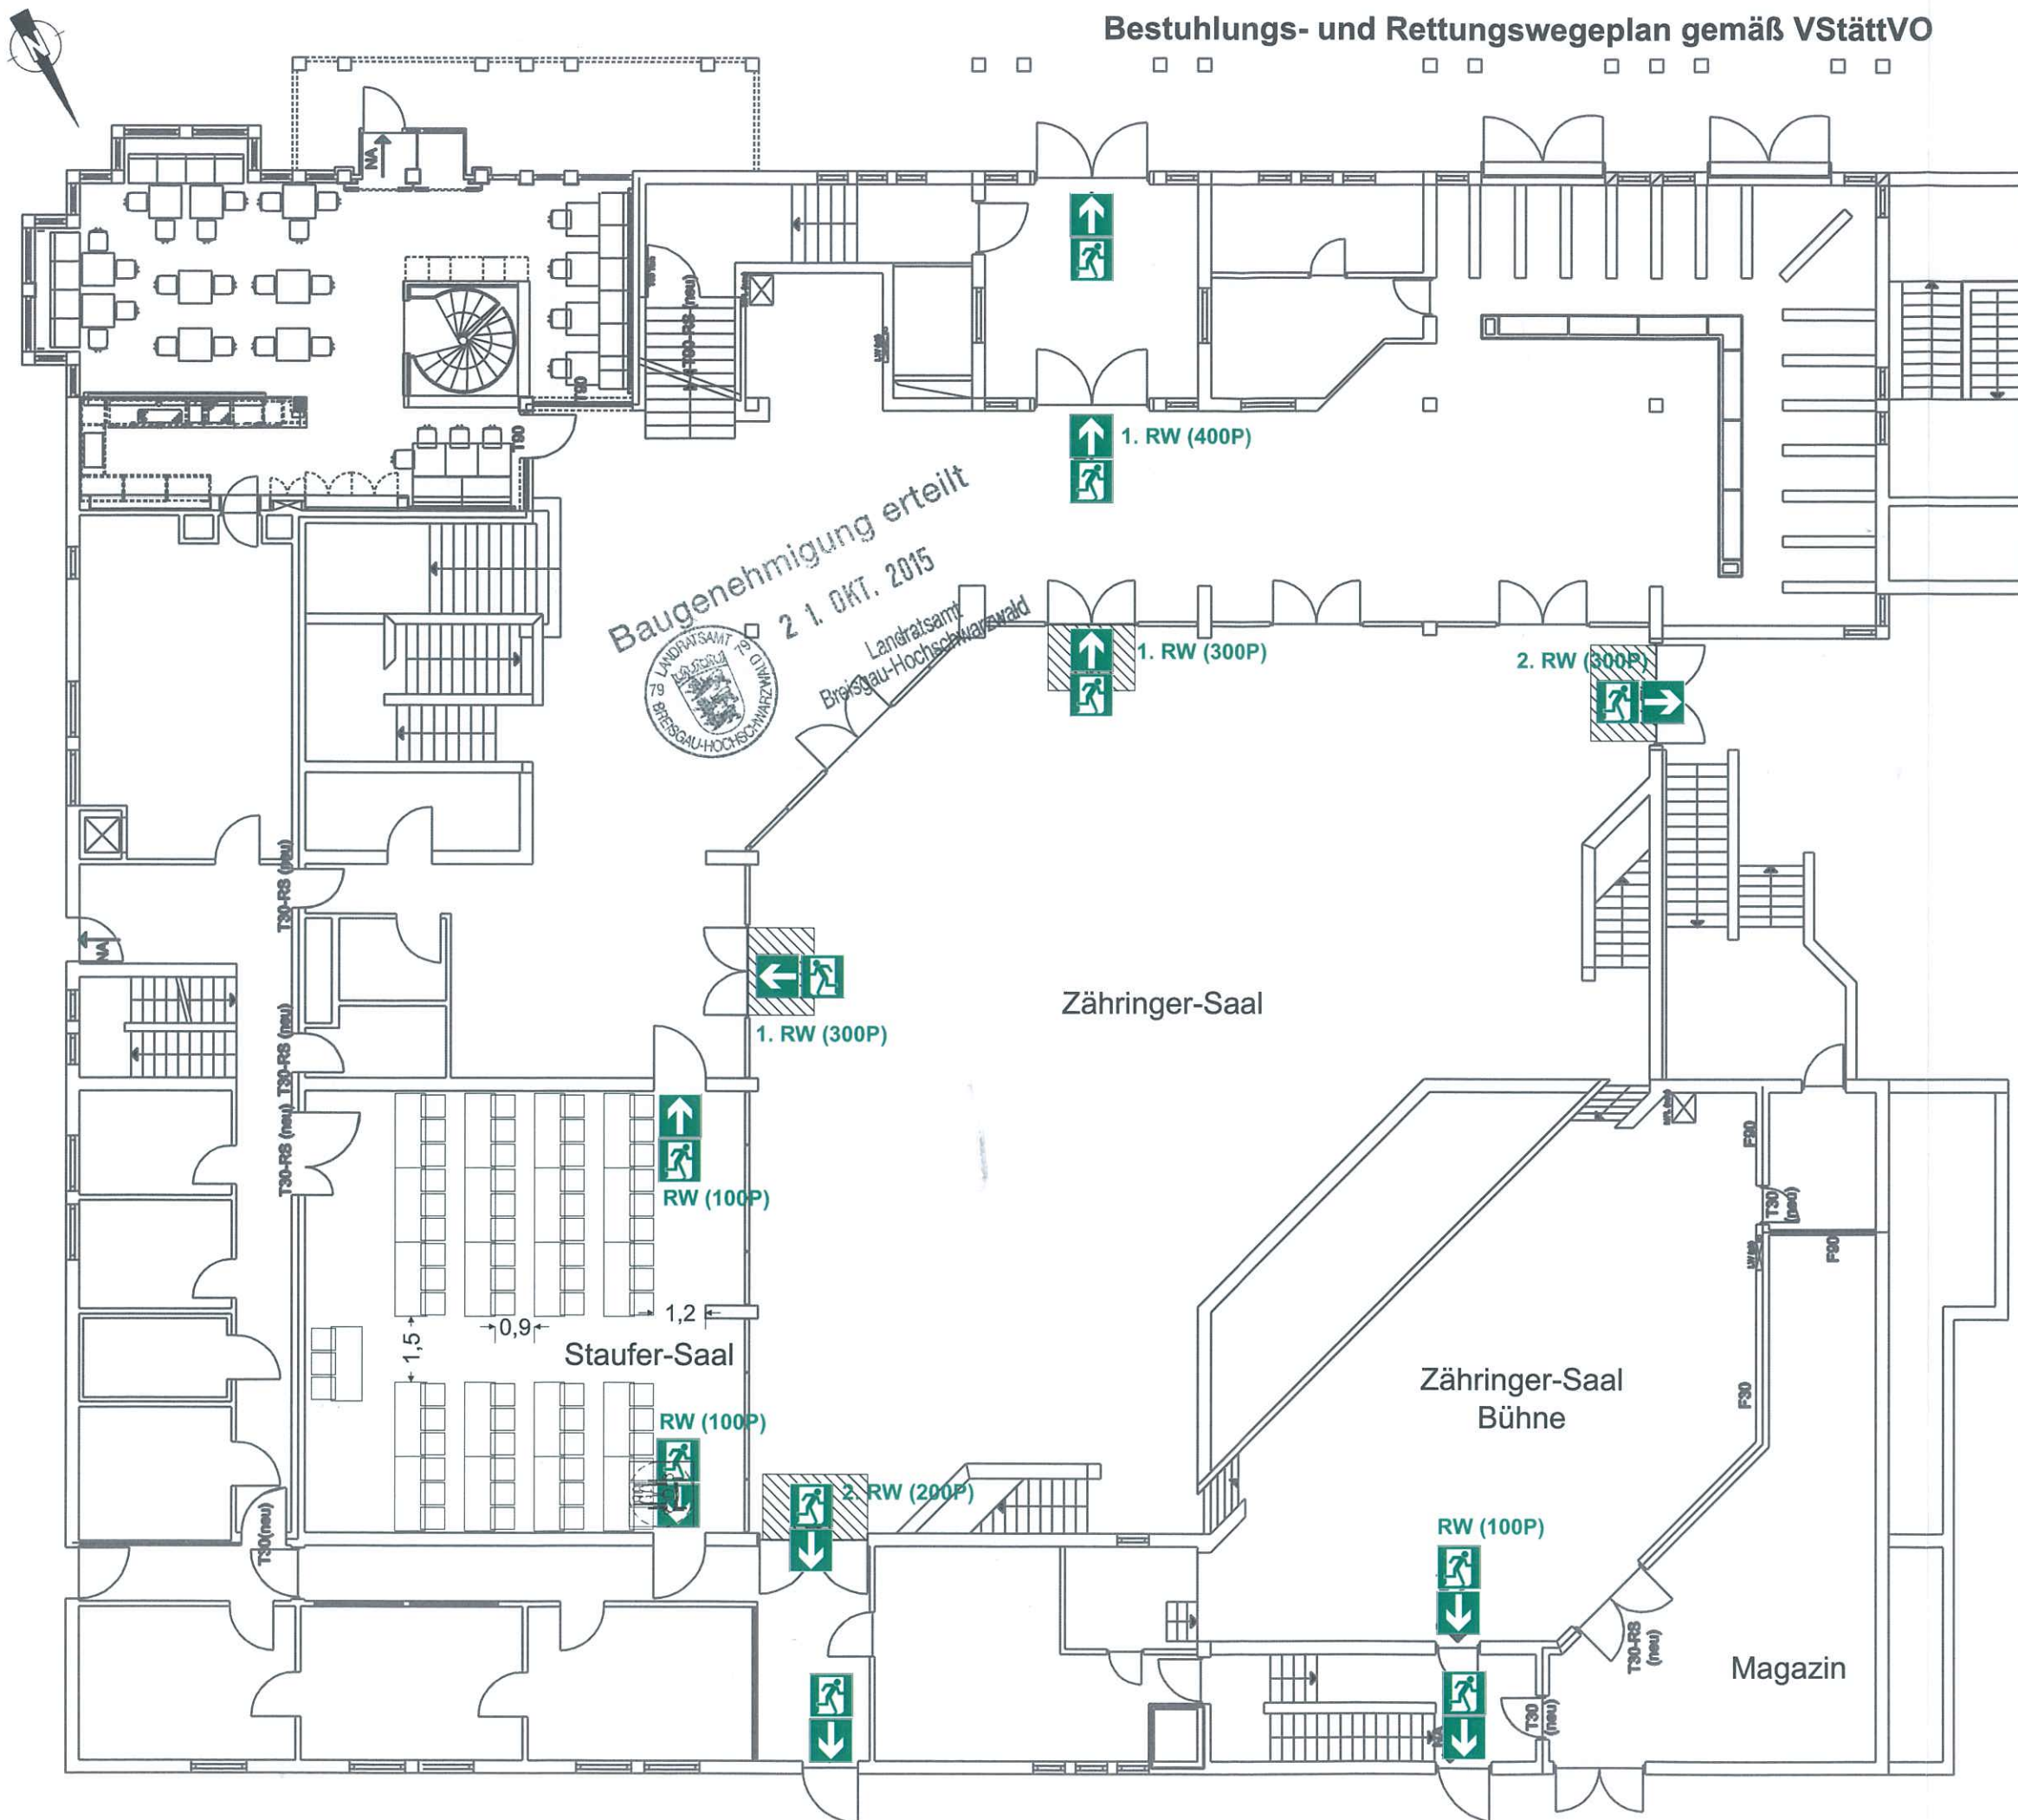

LEGENDE:
im EG:
 Zähringersaal: max. 438 Sitzplätze
 Staufersaal: max. 140 Sitzplätze
 Summe: max. 678 Sitzplätze
 Stehplätze: max. 1100 Personen

im OG:
 Empore: max. 120 Sitzplätze
 Stehplätze: max. 400 Personen



Abmessungen:
 Zähringer-Saal:
 Tische: 1,70 x 0,70 m
 Stühle: 0,55 x 0,50 m
 Stuhlreihe 3 Stück: 1,50 m

Empore:
 Tische: 1,10 x 0,70 m
 Stühle: 0,55 x 0,50 m
 Stuhlreihe 3 Stück: 1,50 m

RW (100P) Rettungsweg für max. 100 Personen

Alle Maßangaben in den Plänen in Meter, die angegebenen Bestuhlungsmaße sind Mindestmaße

Rollstuhlfahrerplätze (RS):
 Bewegungsflächen (BF) / Standfläche (SF)

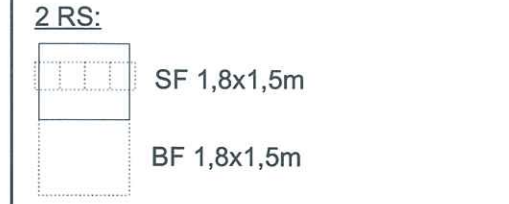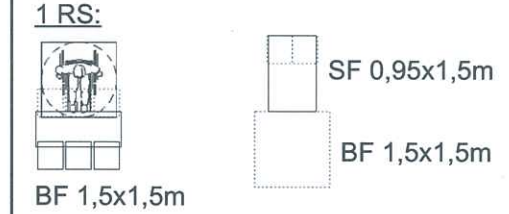

Bestuhlung (EG V15), 60 Sitzplätze:
 Zähringer-Saal:
 ohne

Stauer-Saal:
 20 Tische, 60 Sitzplätze
 1 Rollstuhlfahrerplatz

Stadthaus Neuenburg
 Marktplatz 2
 79395 Neuenburg am Rhein

Tischbestuhlung im Stauer-Saal
 z.B. Parlamentarisch

EG V15 Maßstab: 1 : 150