


Kopie

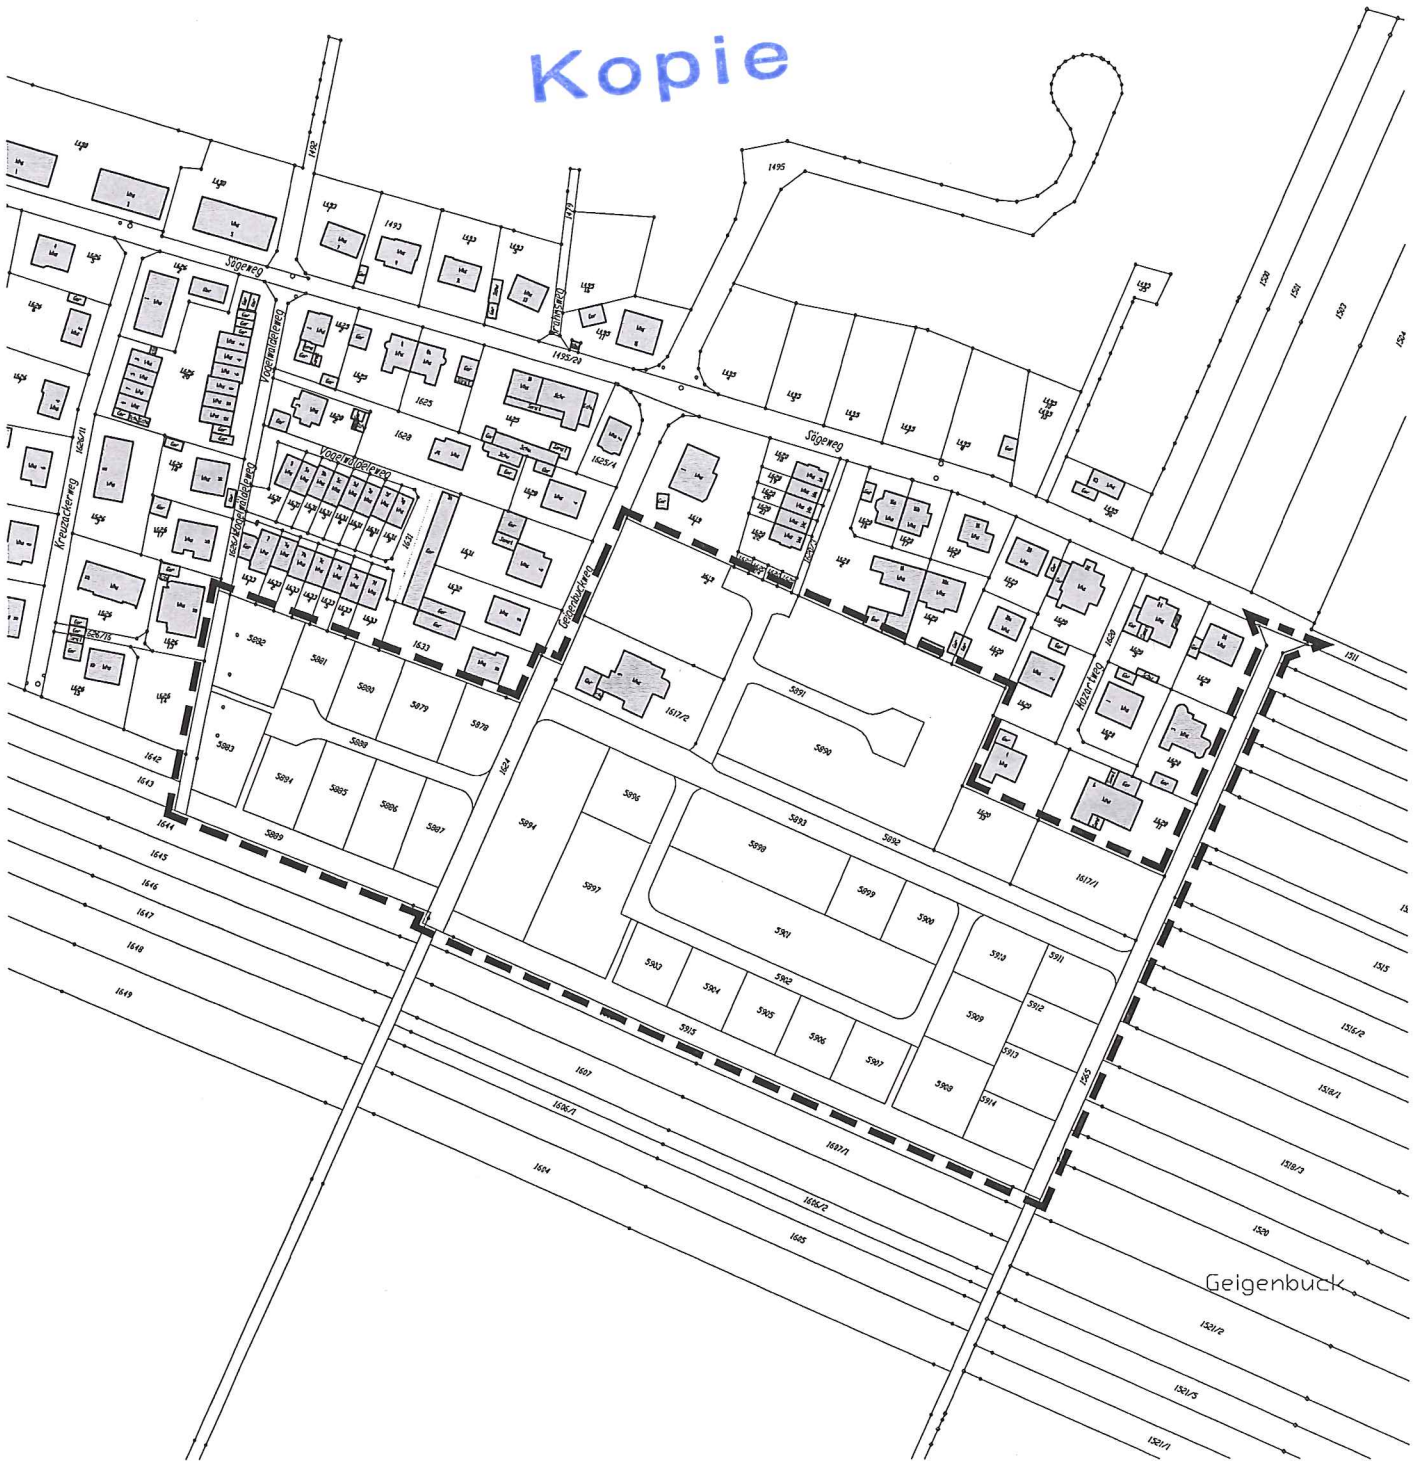

## Stadt Neuenburg am Rhein

1. Änderung der örtlichen Bauvorschriften  
zum Bebauungsplan "Vogelwäldele"

Abgrenzungslageplan

Plandatum: 21.07.2014

o. M.


fsp.stadtplanung



Fahle Stadtplaner Partnerschaft  
Schwabentorring 12, 79098 Freiburg  
Fon 0761/36875-0, www.fsp-stadtplanung.de

Es wird bestätigt, dass der Inhalt der Änderung des Bebauungsplanes mit örtlichen Bauvorschriften unter Beachtung des vorstehenden Verfahrens mit den hierzu ergangenen Beschlüssen des Gemeinderates der Stadt Neuenburg am Rhein übereinstimmt.

(Ausgefertigt) Neuenburg am Rhein, 28. Juli 2014

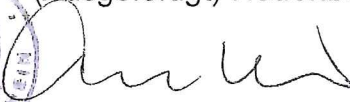


Joachim Schuster  
Bürgermeister

Bekannt gemacht entsprechend der Bekanntmachungssatzung durch das Amtsblatt der Stadt Neuenburg am Rhein ("Stadtzeitung") vom 01. AUG. 2014

Die Änderung des Bebauungsplanes mit örtlichen Bauvorschriften wurde damit am 01. AUG. 2014 rechtsverbindlich.

Entschädigungsansprüche gem. § 44 BauGB erlöschen am 31. Dez. 2017

Neuenburg am Rhein, 06. OKT. 2014

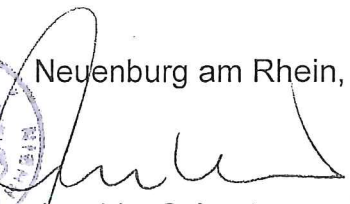

Joachim Schuster  
Bürgermeister