


GEMEINDE ZIENKEN  
 NEUBAUGEBIET  
 STRASSENLÄNGSSCHNITT  
 M. 1:1000/100

Anlage 7

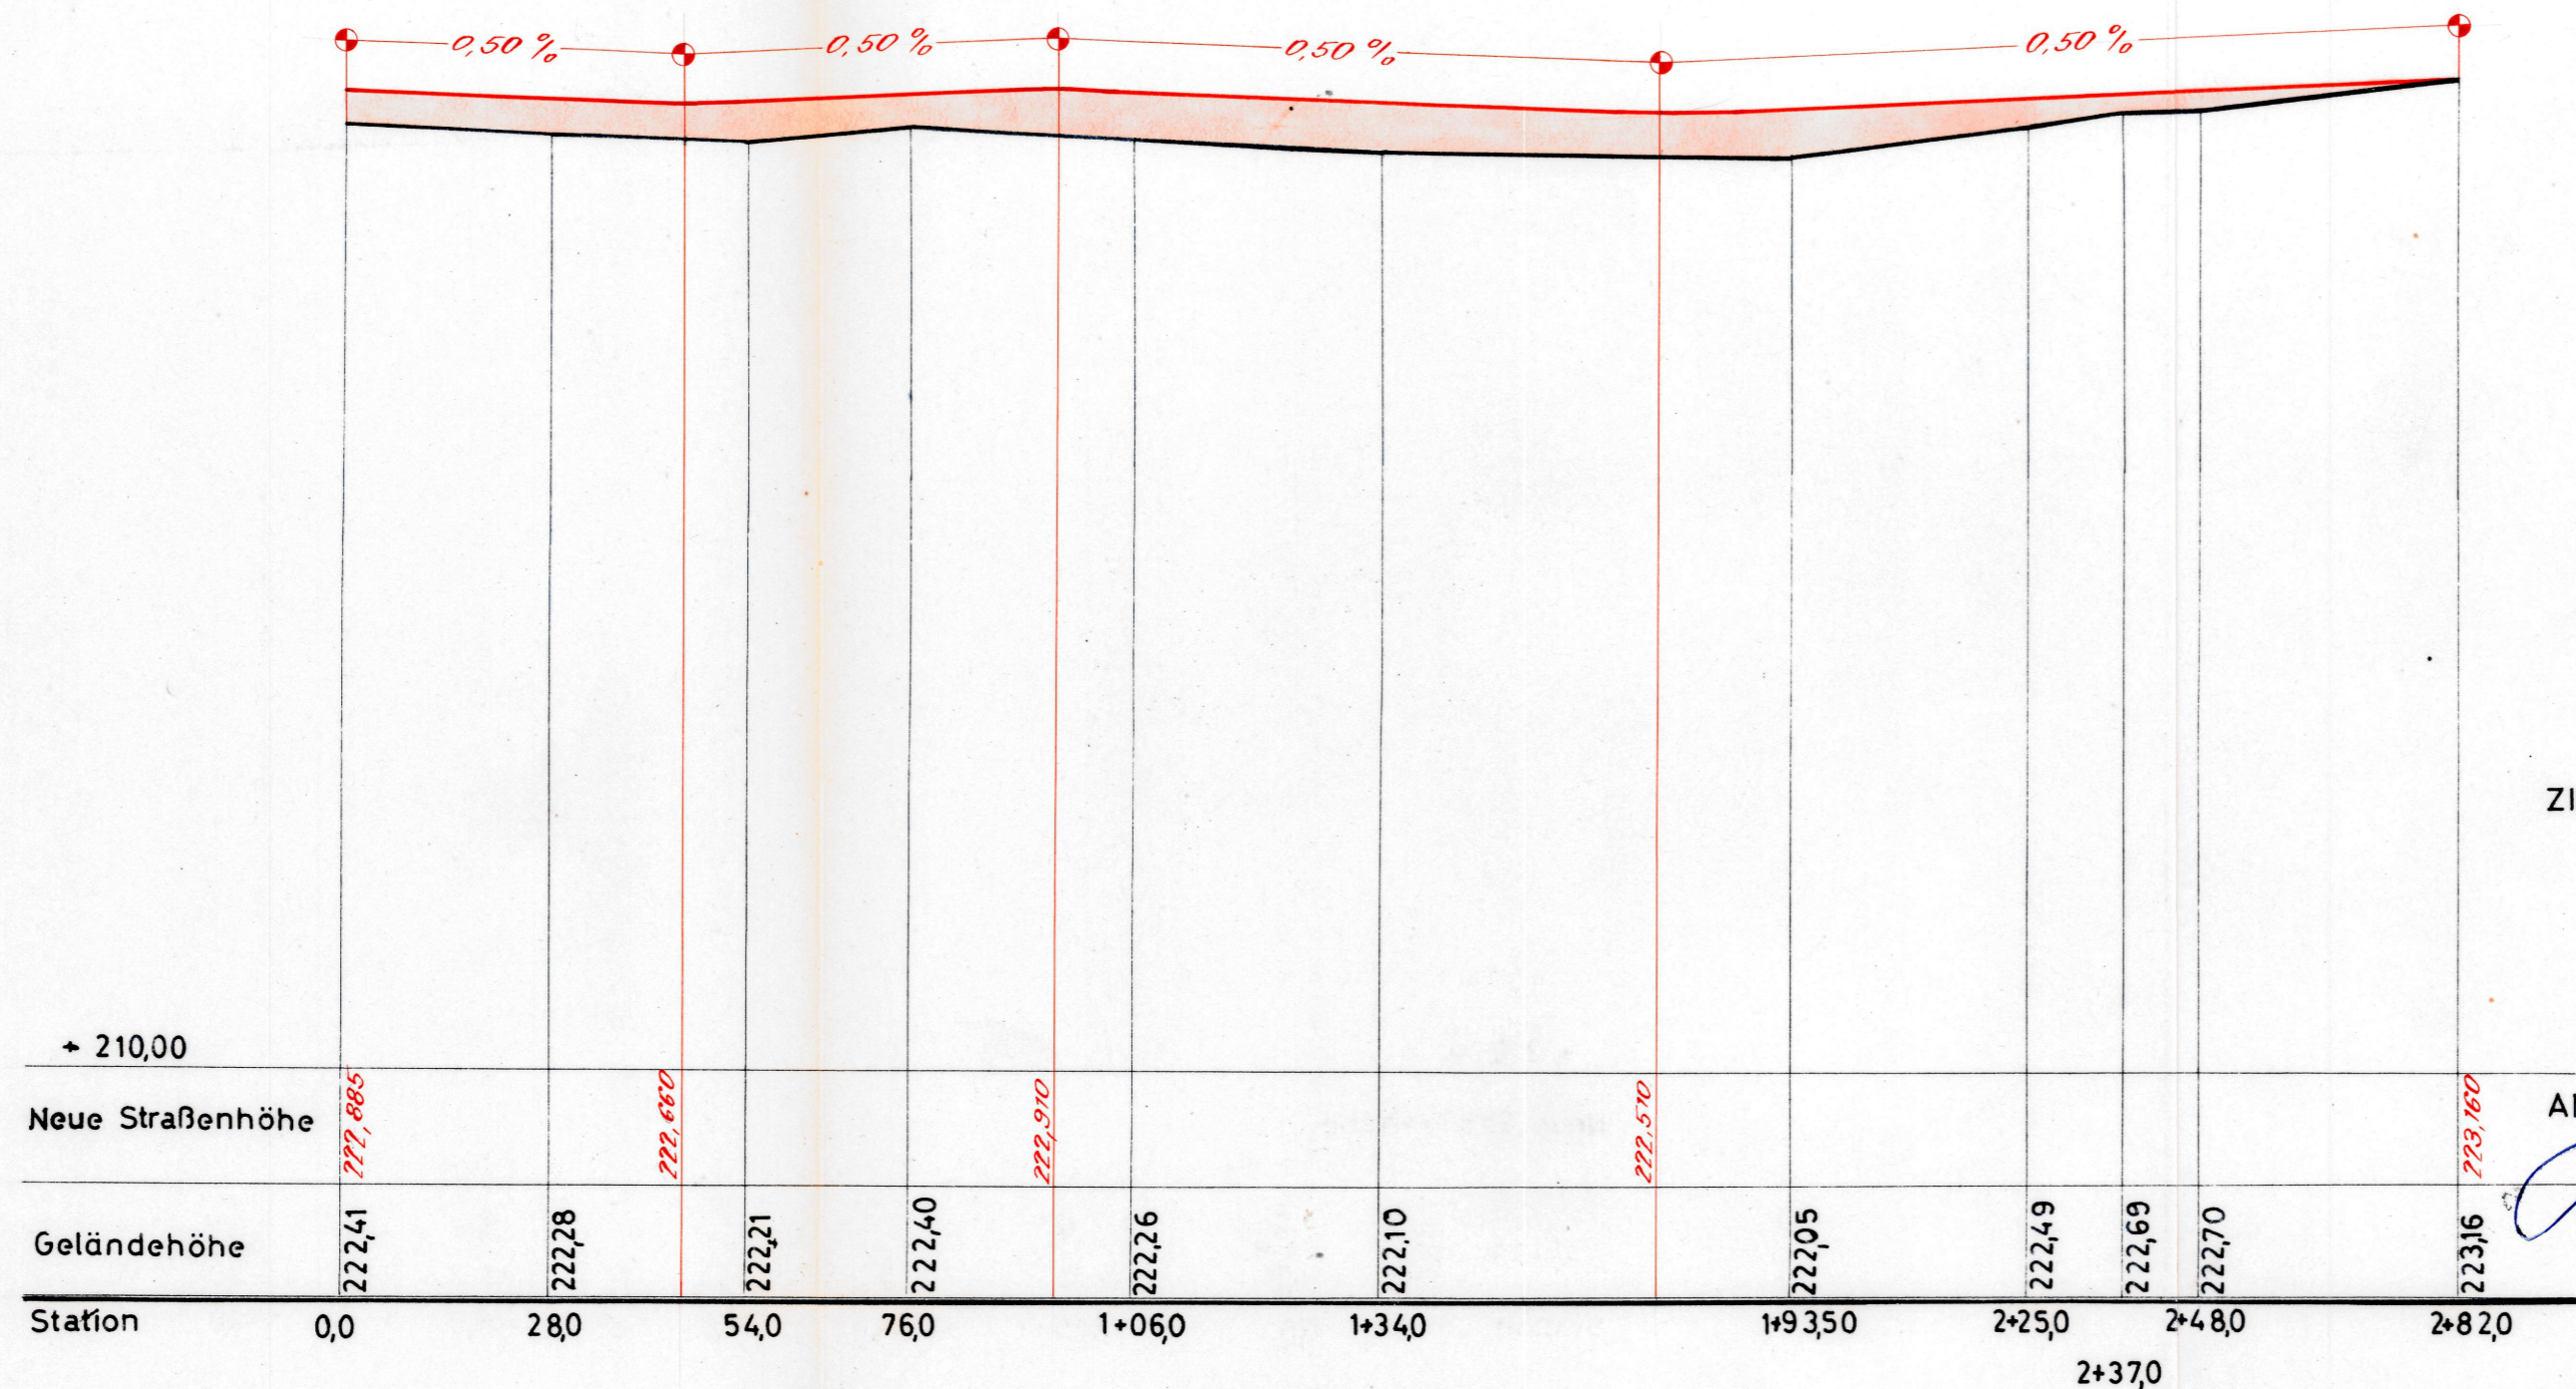

ZIENKEN / MÜLLHEIM, DEN 29. 12. 1965

ANTRAGSTELLER

*[Handwritten Signature]*



C

C<sub>1</sub>



C<sub>3</sub>

ENTWURF UND PLANUNG

Ing.-Büro W. ERTEL  
 berat. Bauingenieur  
 784 MÜLLHEIM  
 Im Weingarten 27 - Tel. 07631/2398

GEMEINDE ZIENKEN  
NEUBAUGEBIET  
STRASSENLÄNGSSCHNITT  
M. 1:1000/100

Anlage 8

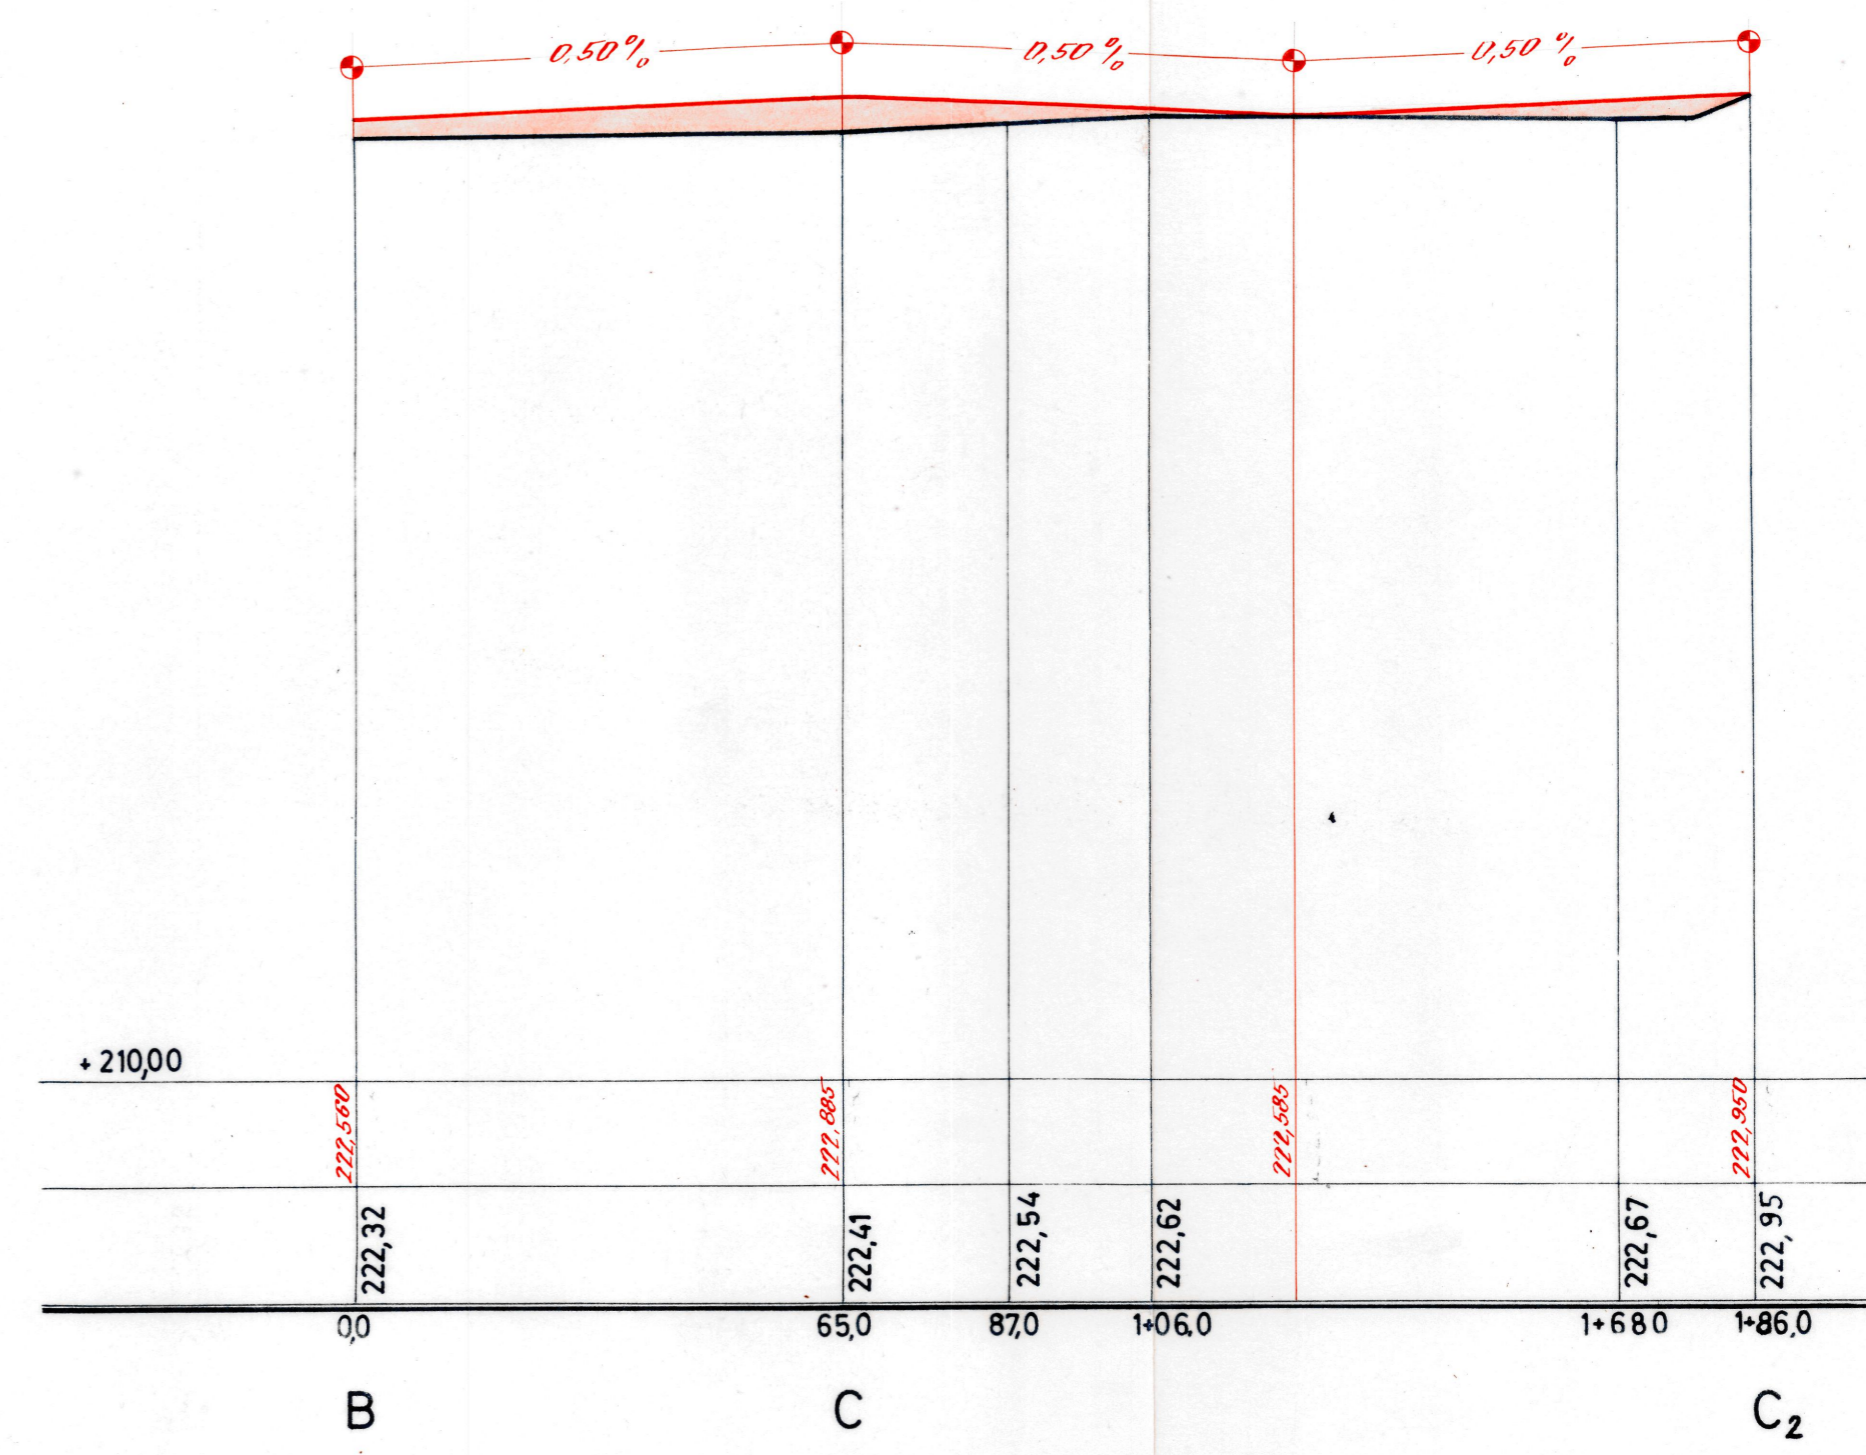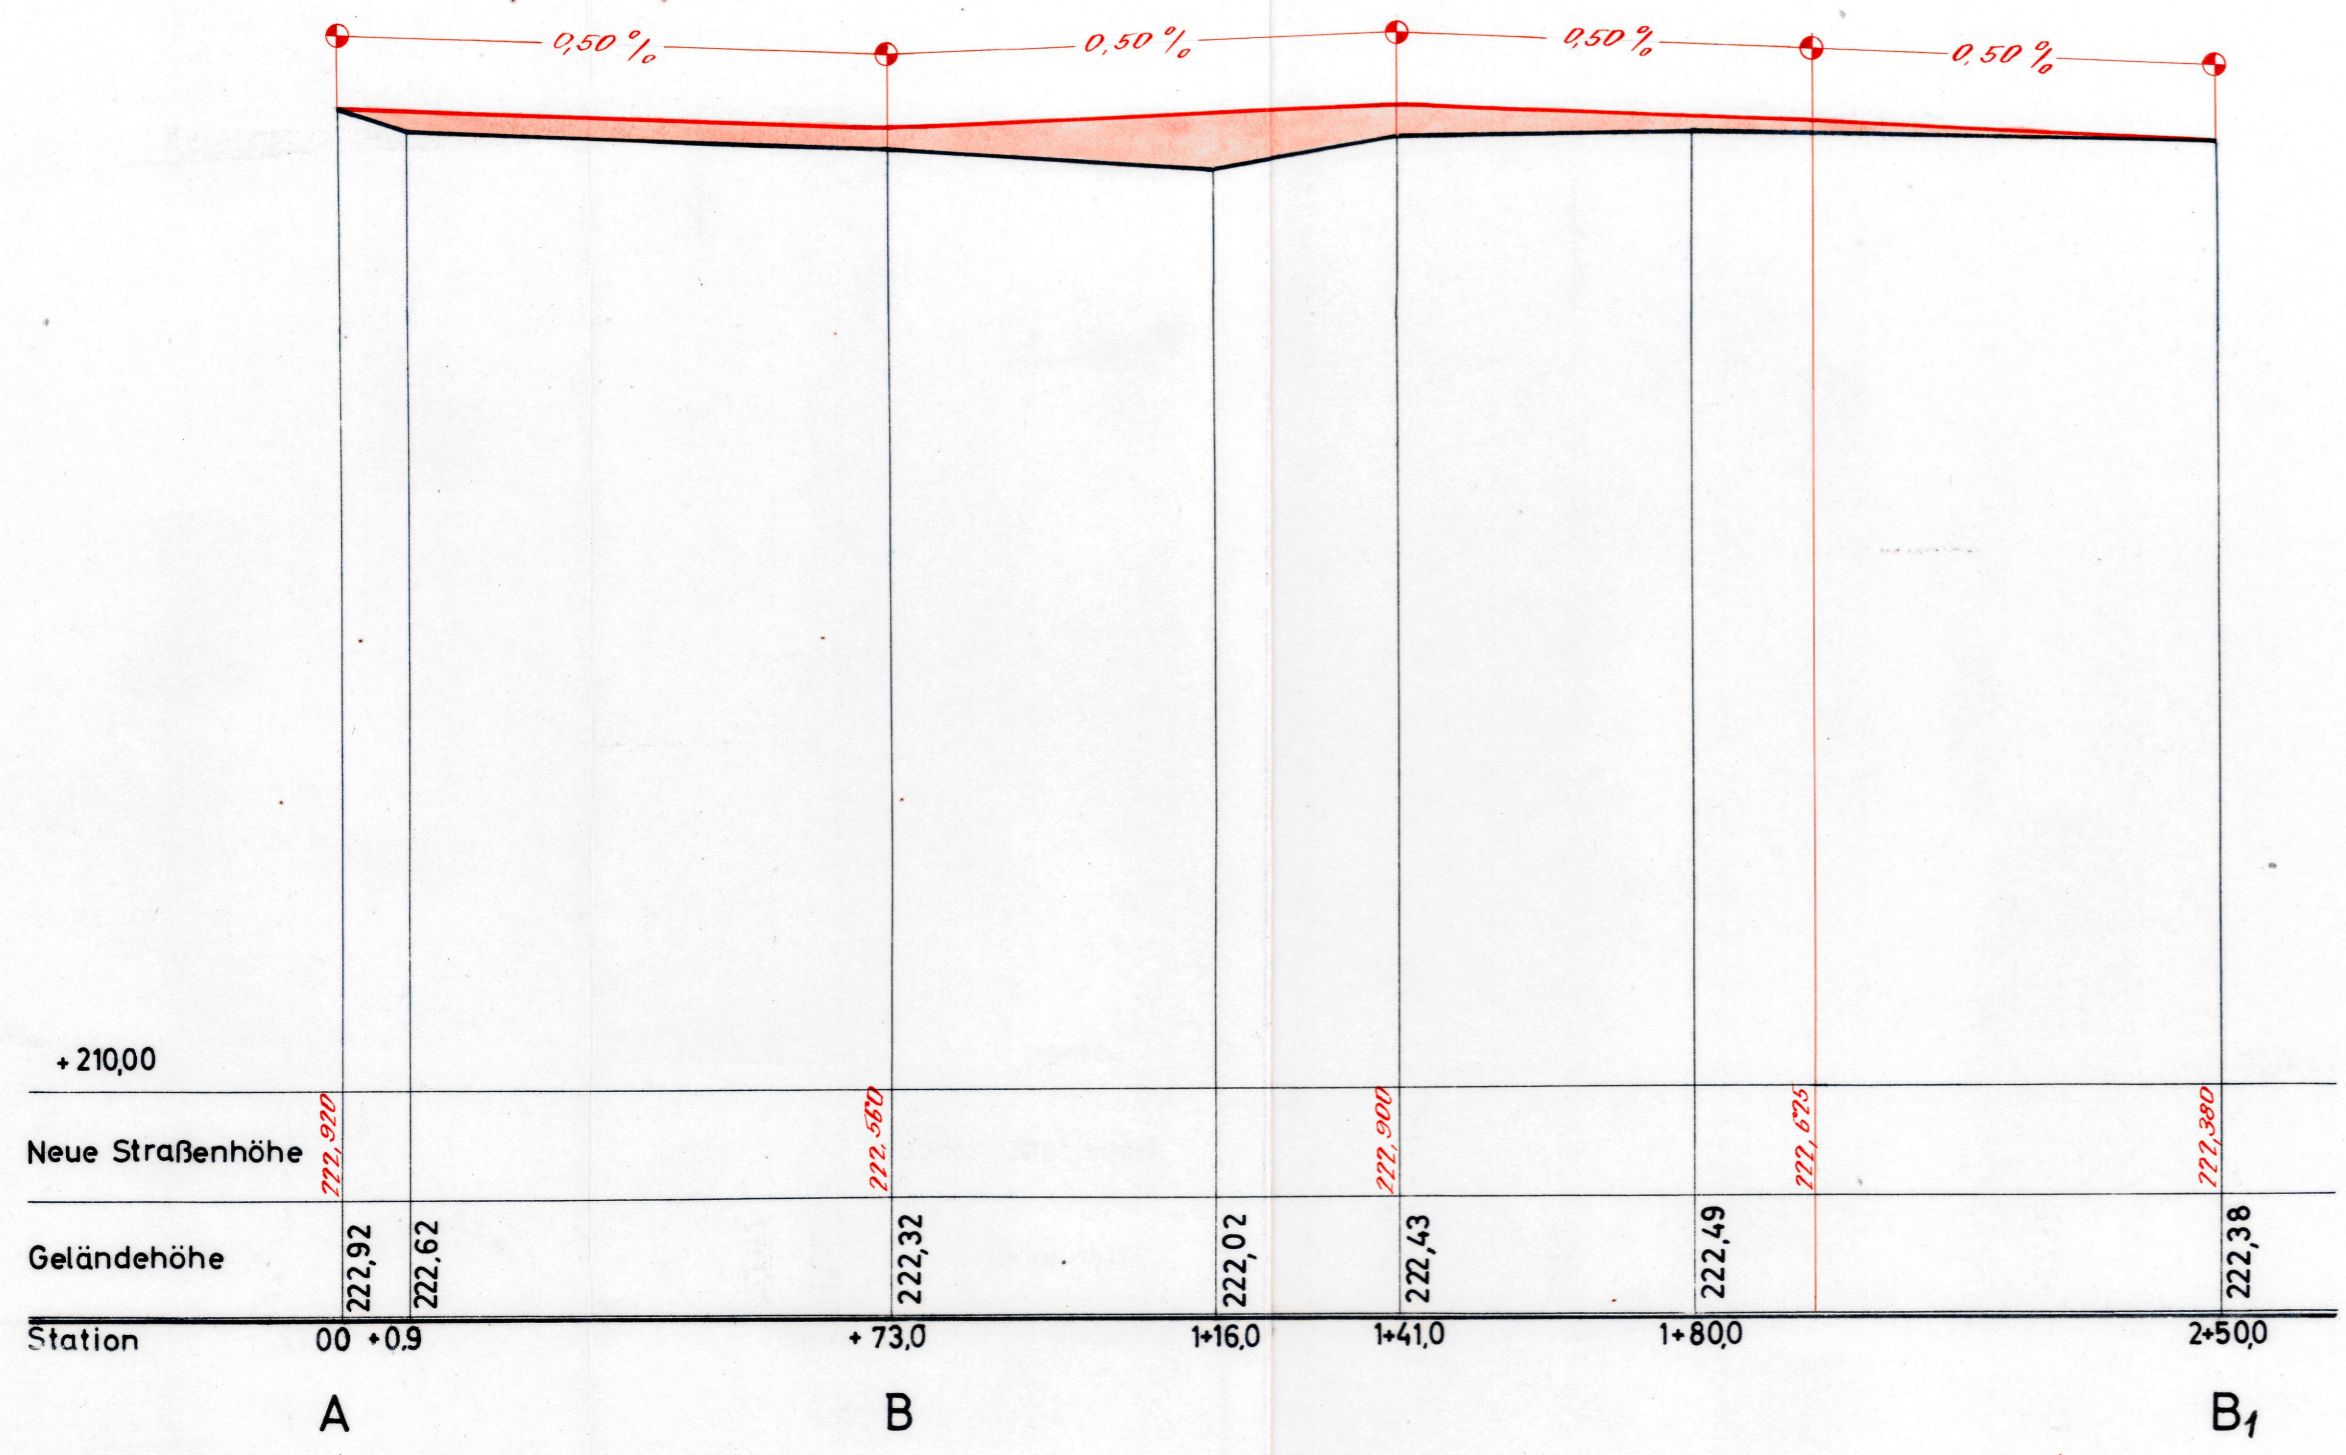

ZIENKEN / MÜLLHEIM, DEN 29. Dez. 1965


ANTRAGSTELLER  
*Platzmuff*




ENTWURF UND PLANUNG  
Ing.-Büro W. ERTEL  
berat. Bauingenieur  
784 MÜLLHEIM  
Im Weingarten 27 - Tel. 07631/2398

GEMEINDE ZIENKEN  
 TEILBEBAUUNGSPLAN „OBERE RIESE“  
 STRASSENQUERSCHNITTE M 1:50



SCHNITT a-a

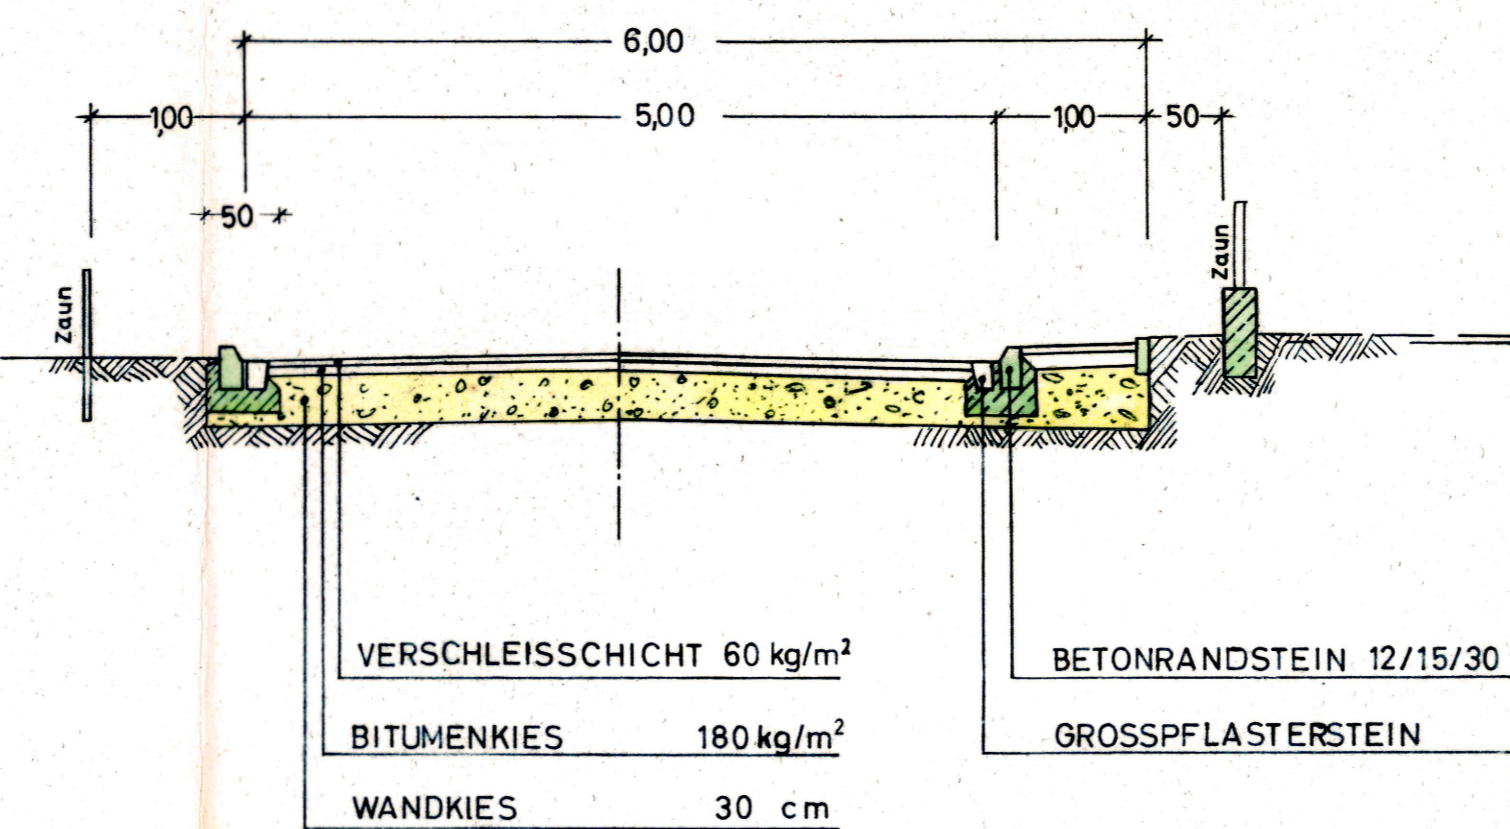

SCHNITT b-b

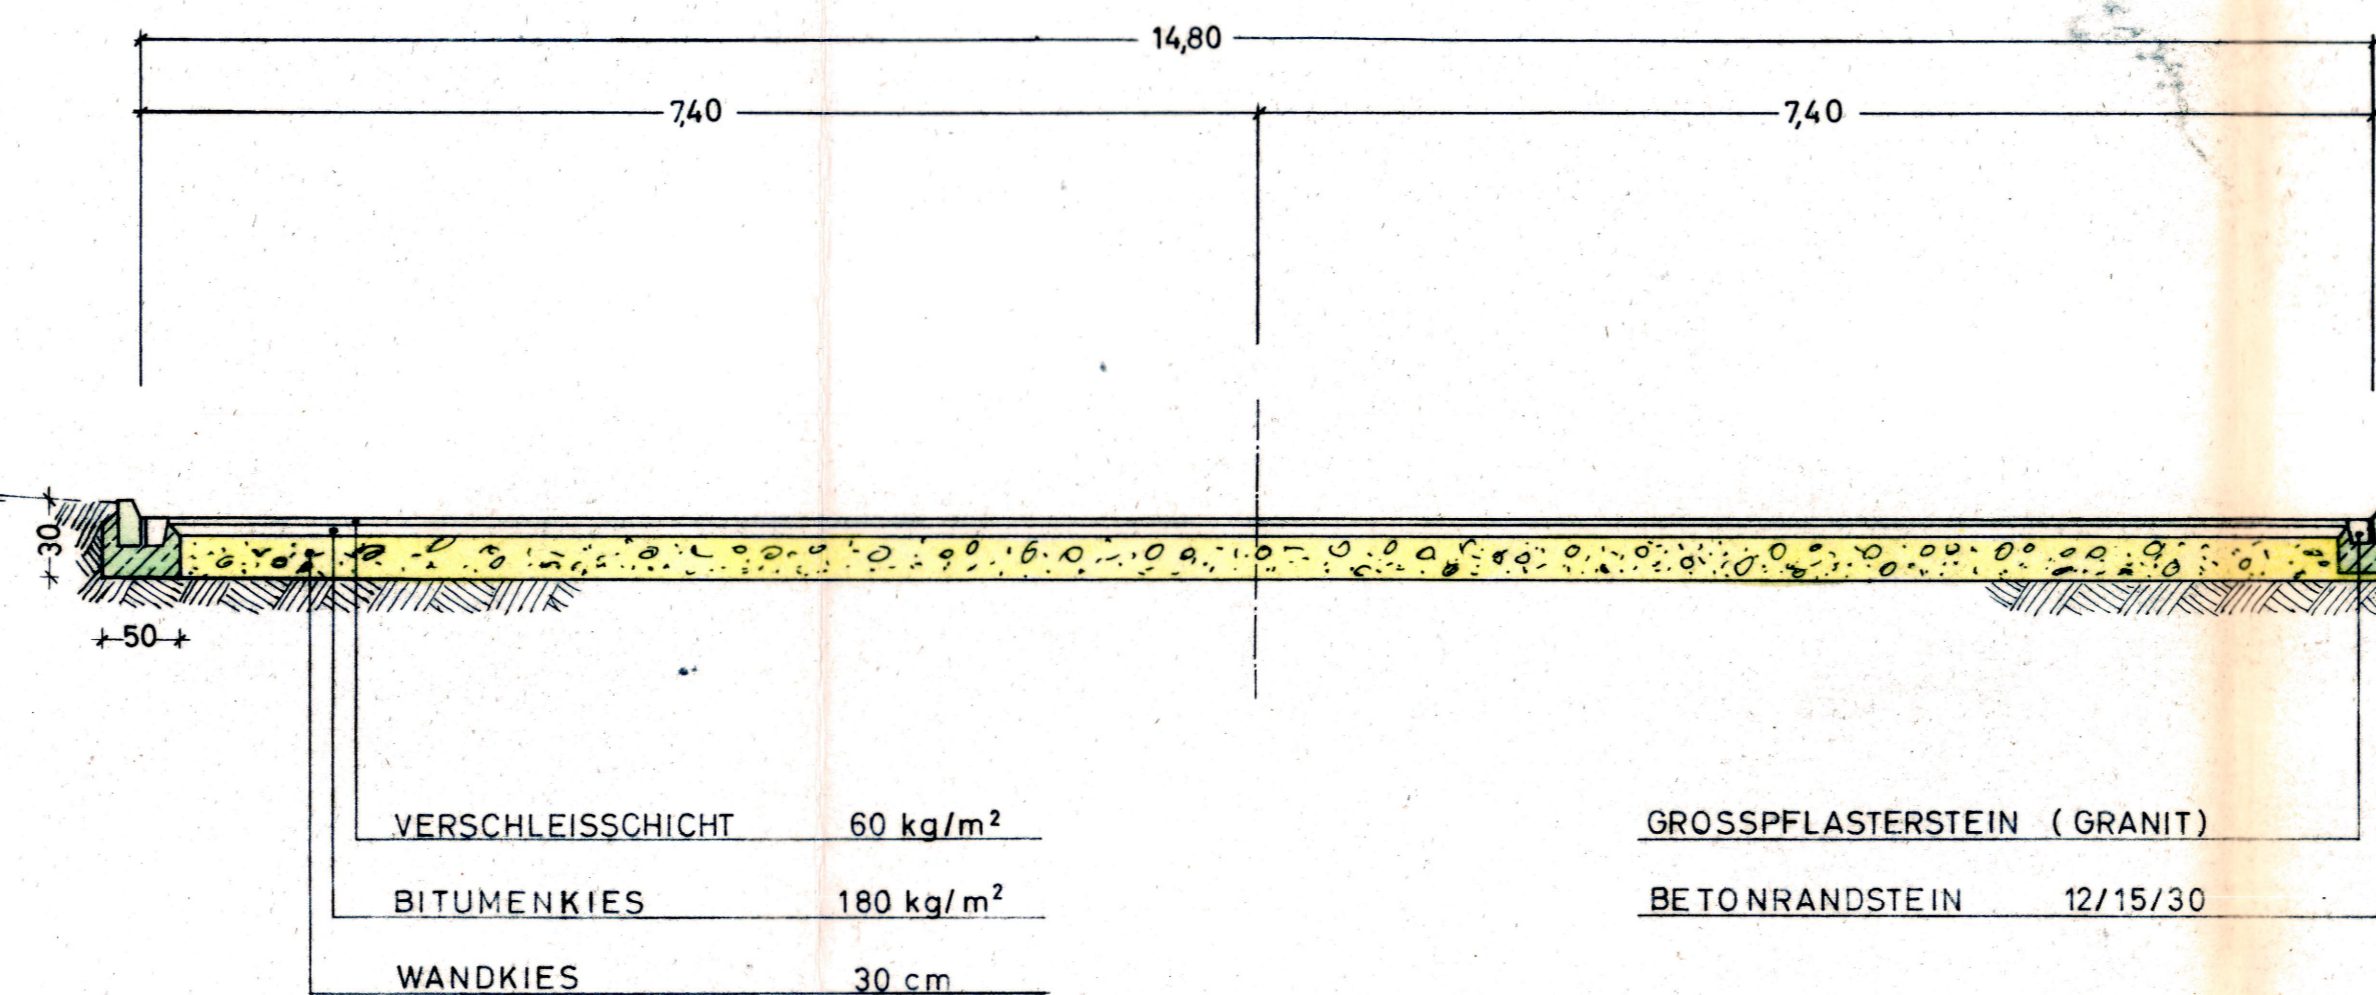

ZIENKEN / MÜLLHEIM DEN 29.12.1965

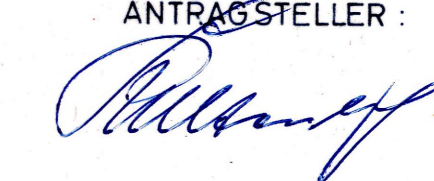ANTRAGSTELLER:  
  


ENTWURF UND PLANUNG:  
 Ing.-Büro W. ERTEL  
 berat. Beringer  
 784 Müllheim  
 Im Weingarten 27 - Tel. 07831/2398


Anlage

# GEMEINDE ZIENKEN

## TEILBEBAUUNGSPLAN „ OBERE RIESE “


### STRASSENQUERSCHNITTE M 1:50

S C H N I T T c - c

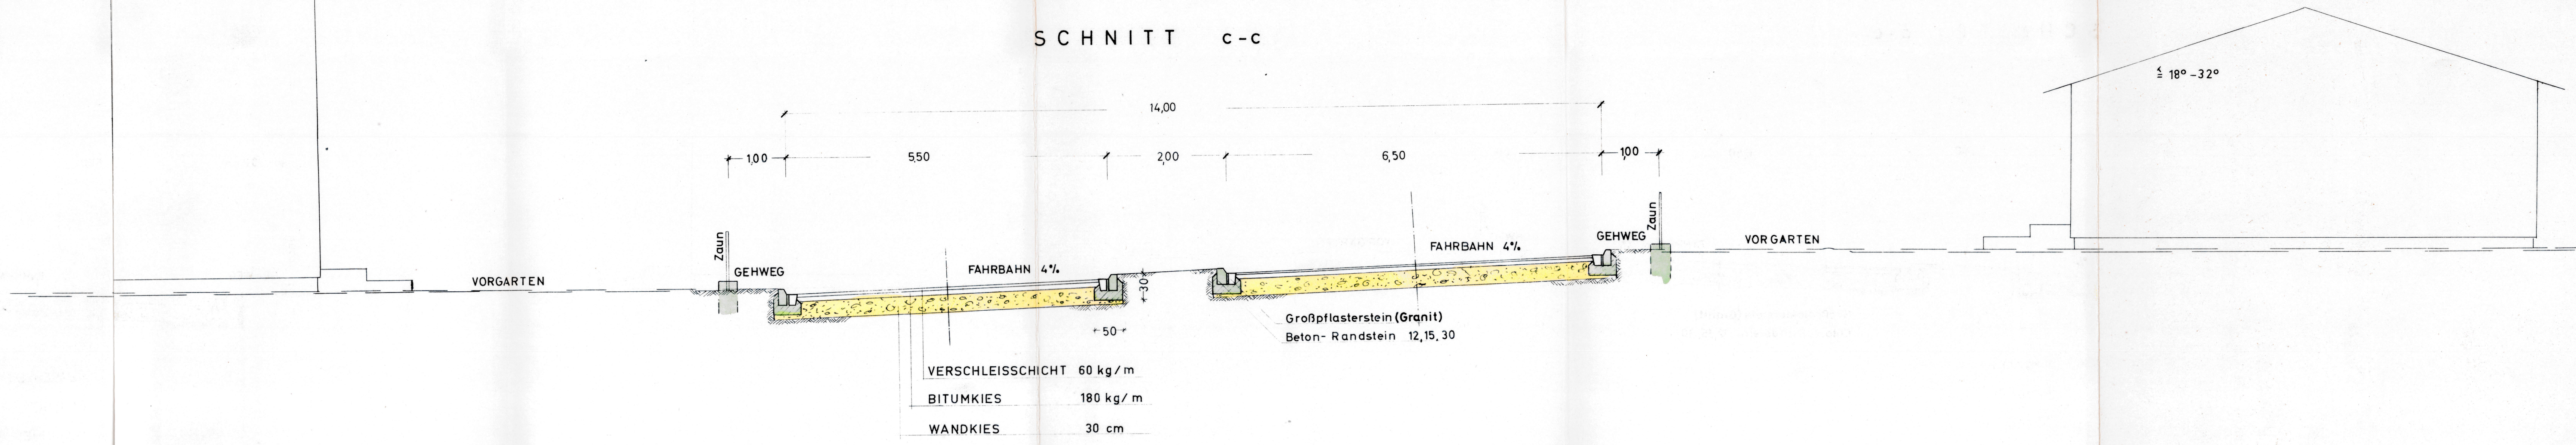

Anlage 10

S C H N I T T d - d

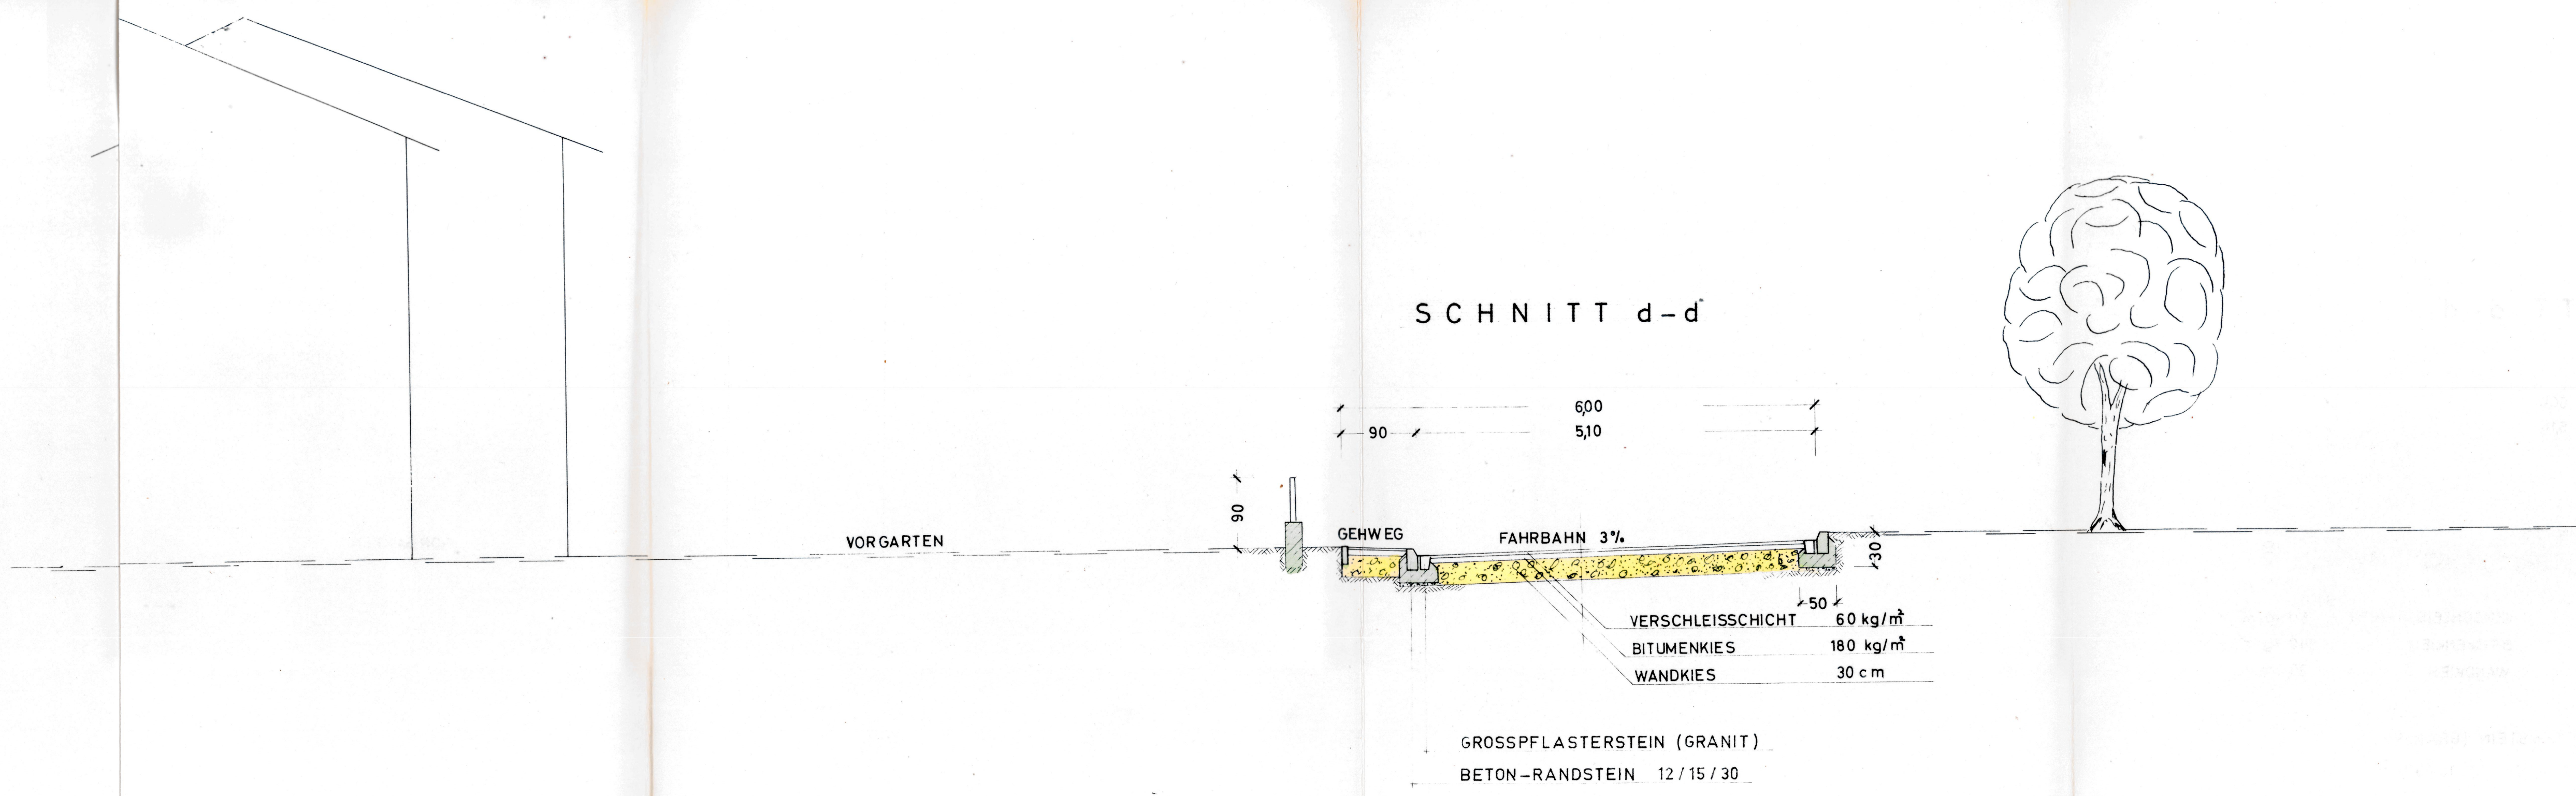

ZIENKEN/MÜLLHEIM DEN 29.12.1965

ANTRAGSTELLER:  
*W. Wertel*

ENTWURF UND PLANUNG:  
Ing.-Büro W. ERTEL  
berat. Bauingenieur  
784 Müllheim  
Im Weingarten 27 - Tel. 07631/2398