
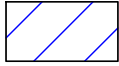



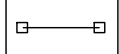
Geplante Aufforstung


 E 1: Waldaufforstung auf Teilflächen der Flst. Nrn. 1003,1070 und 1009 Gemarkung Zienken auf ca. 19.181 m². Entwicklung eines Eichen-Sekundärwalds auf einer Ackerfläche

Sonstiges

 FFH-Gebiet Nr. 8111341 "Markgräfler Rheinebene von Neuenburg bis Breisach" und bestehende Waldflächen

 Vogelschutzgebiet Nr. 8011401 "Rheinebene Neuenburg-Breisach"

 Flurstücksgrenze

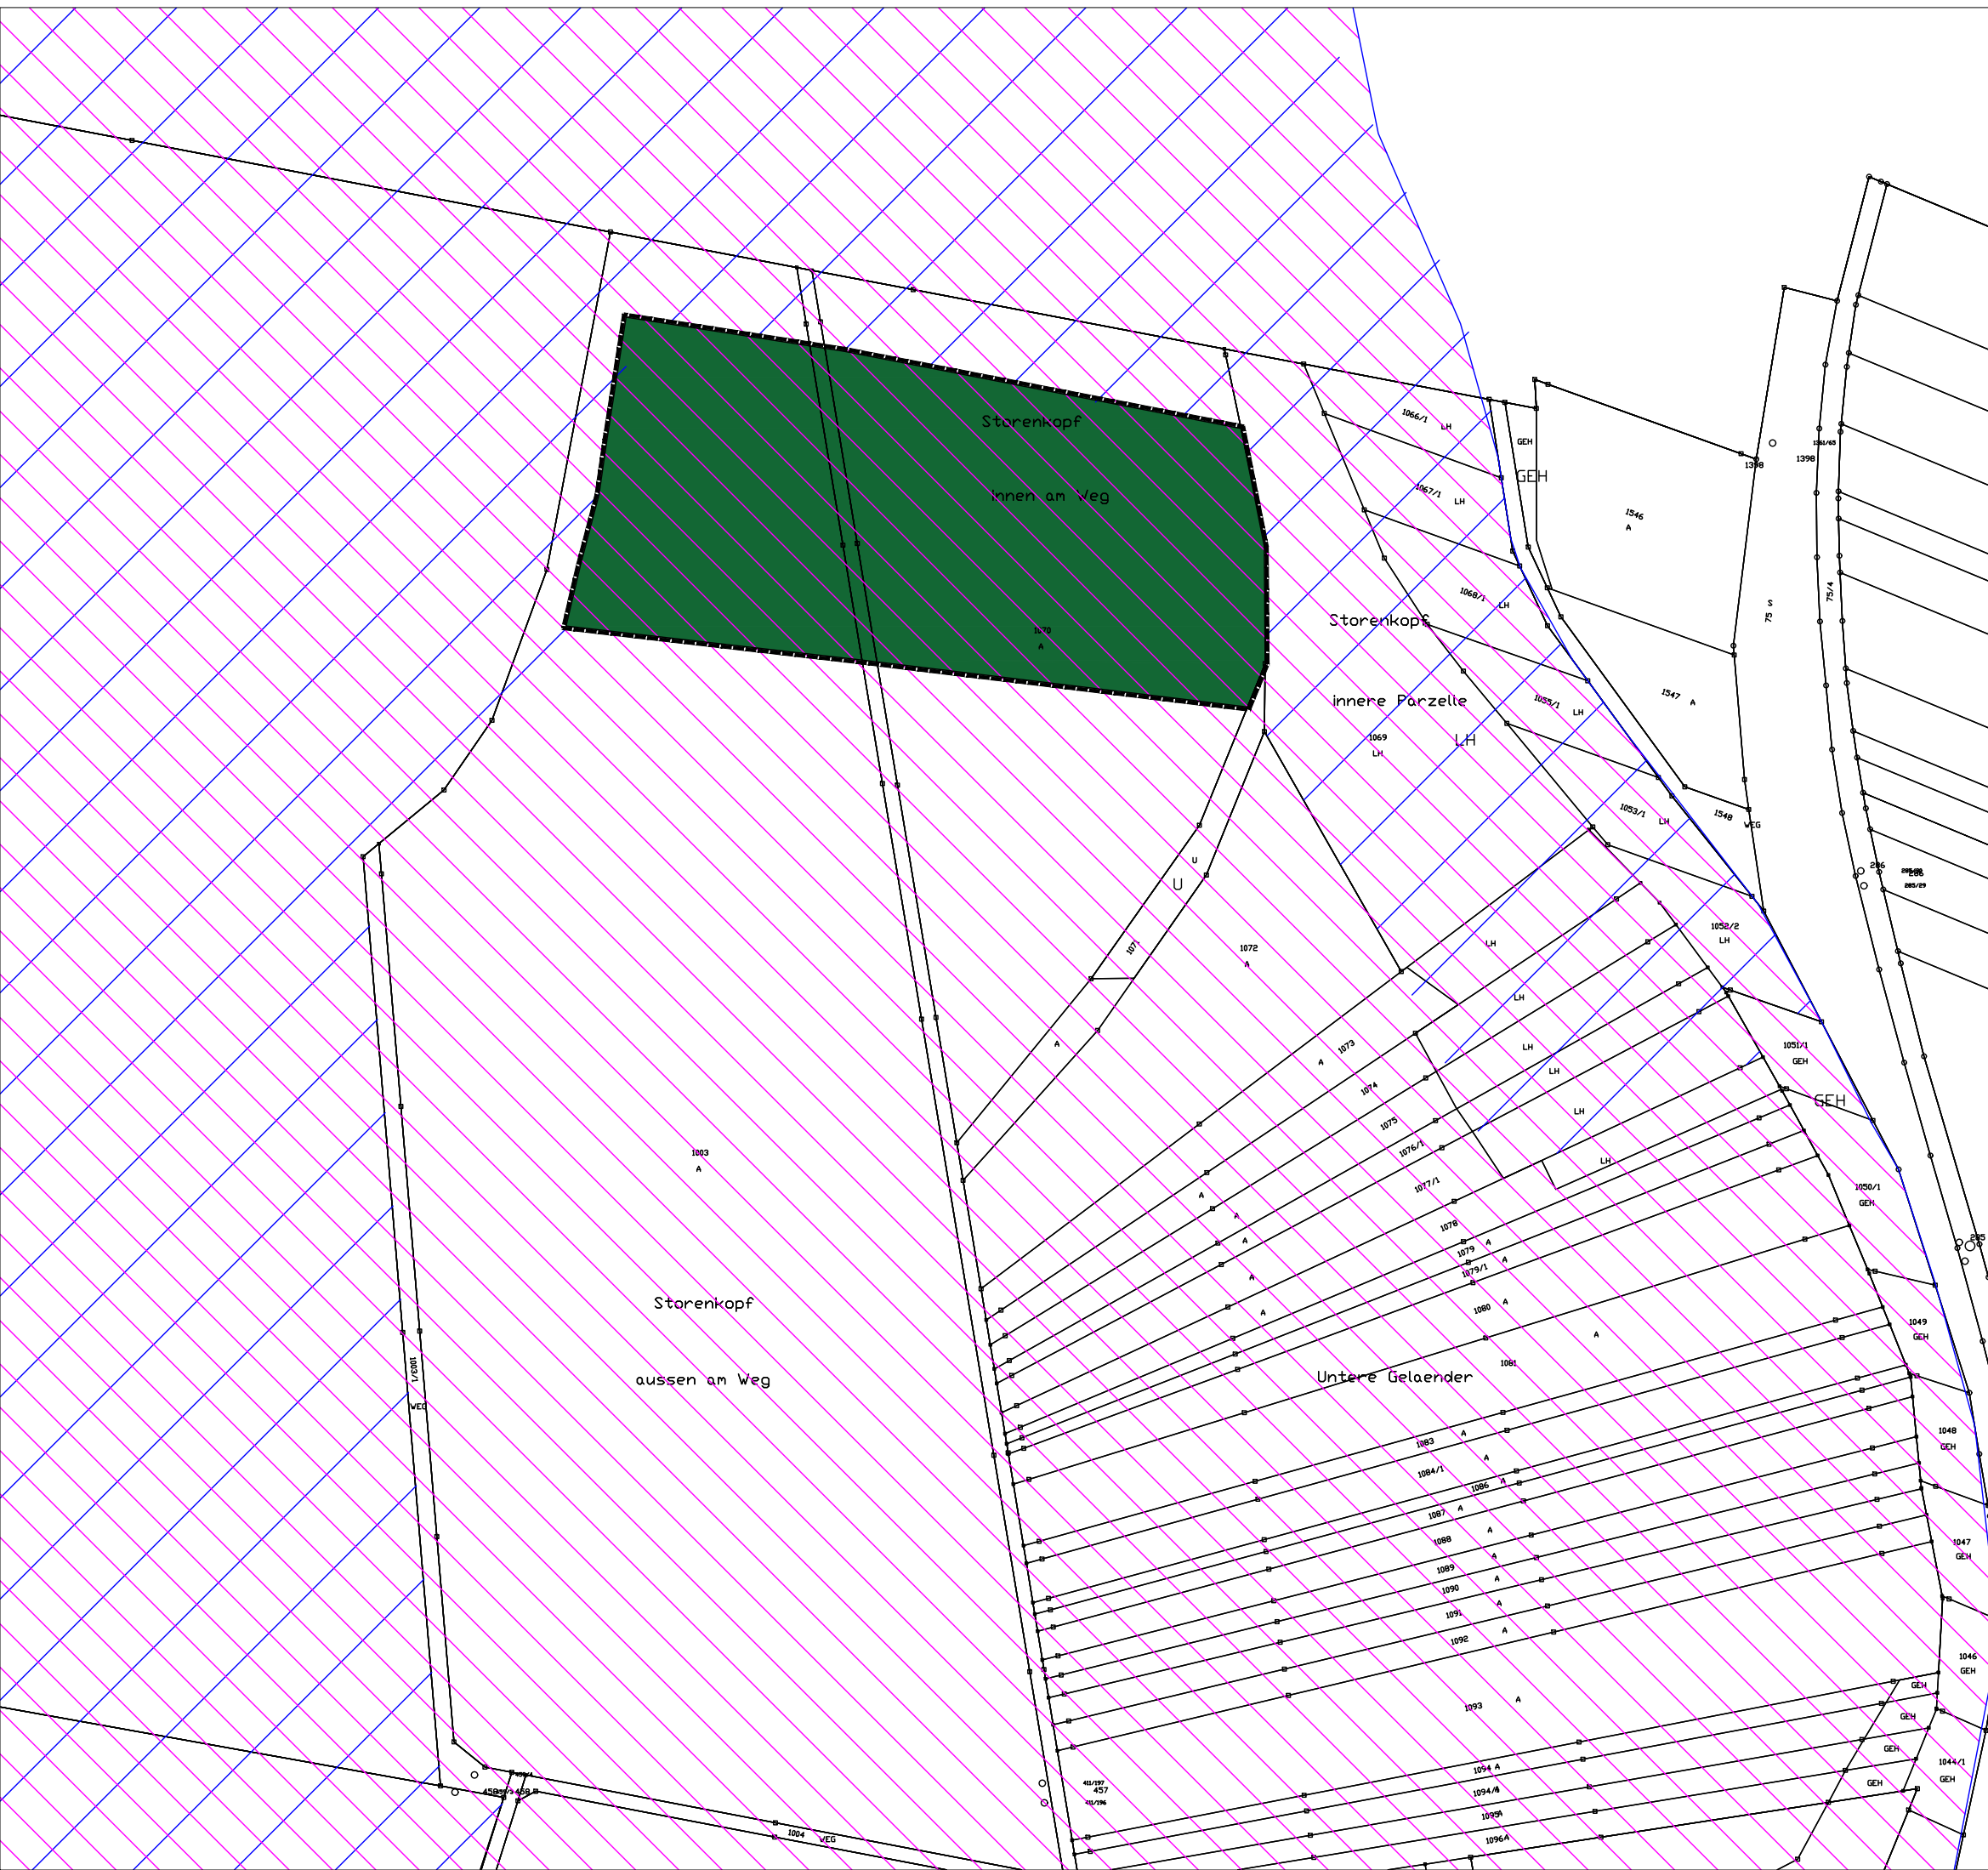

Stadt Neuenburg am Rhein

Bebauungsplan "Solar-Strom-Park"
Externe Ausgleichsmaßnahmen

Verfahrensstand

Satzung
11.04.2022

Anlage 3: Externer Maßnahmenplan E 1

Plandaten

M. 1 : 3000

Plandatum: 06.08.2020
Bearbeiter: So/WI/Re
Projekt-Nr: 19-054
Planformat: 420 x 297 (A4)



Freiraum- und LandschaftsArchitektur
Dipl.-Ing. (FH) Ralf Wermuth

Härheimer Str. 20
79427 Eschbach
Fon 07634 - 694841-0
Fax 07634 - 694841-9
buero@FLA-wermuth.de
www.FLA-wermuth.de