


Baugenehmigung erteilt



30. DEZ. 2019

Landratsamt
Breisgau-Hochschwarzwald

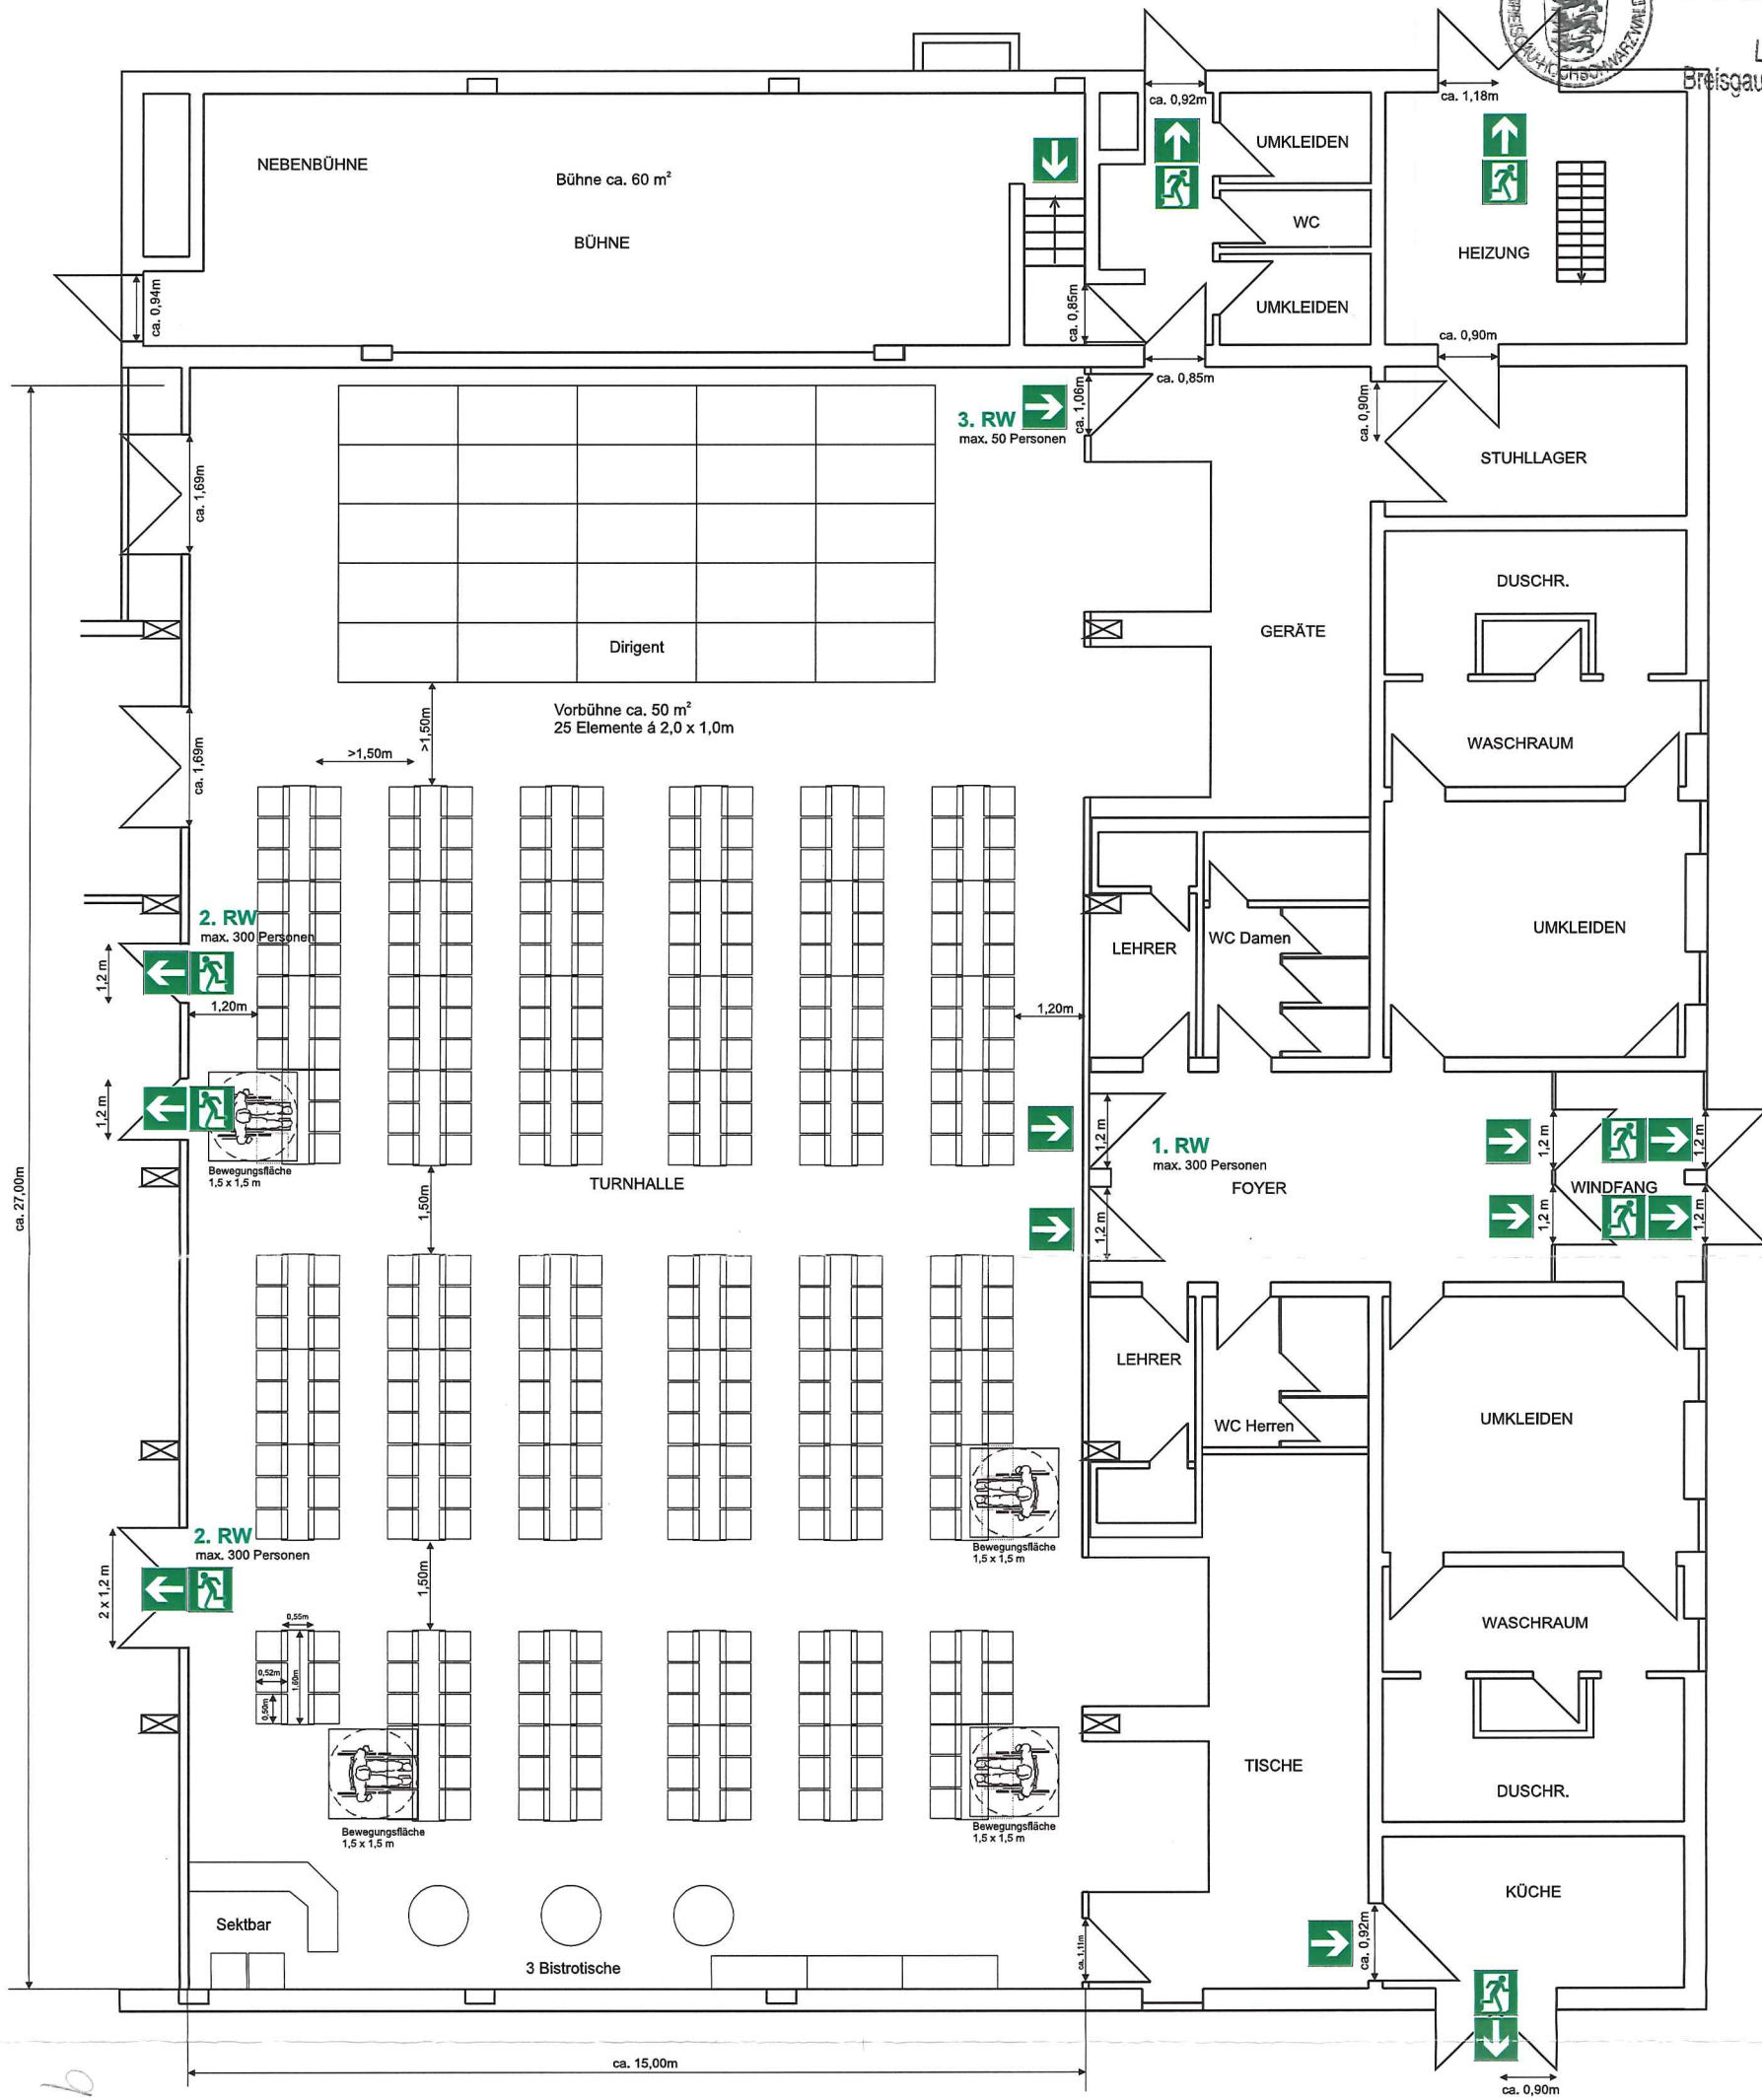

b-b



Bestuhlungs- und Rettungsplan in Anlehnung an die VStättVO

Hallenfläche ca. 405 m²
 max. Personenzahl Stehplätze: 810 Personen
 max. Personenzahl Sitzplätze: 405 Personen

Bestuhlung Nr. 6 (Reihentischbestuhlung mit Vorbühne):
 53 Tische á 6 Personen = 318 Sitzplätze
 4 Rollstuhlfahrerplätze

Abmessungen:
 Tische: 1,60 x 0,55 m
 Stühle: 0,52 x 0,5 m
 Stuhlreihe 3 Stück: 0,52 x 1,56 m

Rheinhalle Grißheim
 Dr. Harter Strasse 3
 79395 Neuenburg am Rhein

Bestuhlungsplan Nr. 6
Reihentischbestuhlung
mit Vorbühne

EG Maßstab: 1 : 125

Henseleit & Partner GdBR, Waldkirch 11/2019