


Bestuhlungs- und Rettungswegeplan gemäß VStättVO

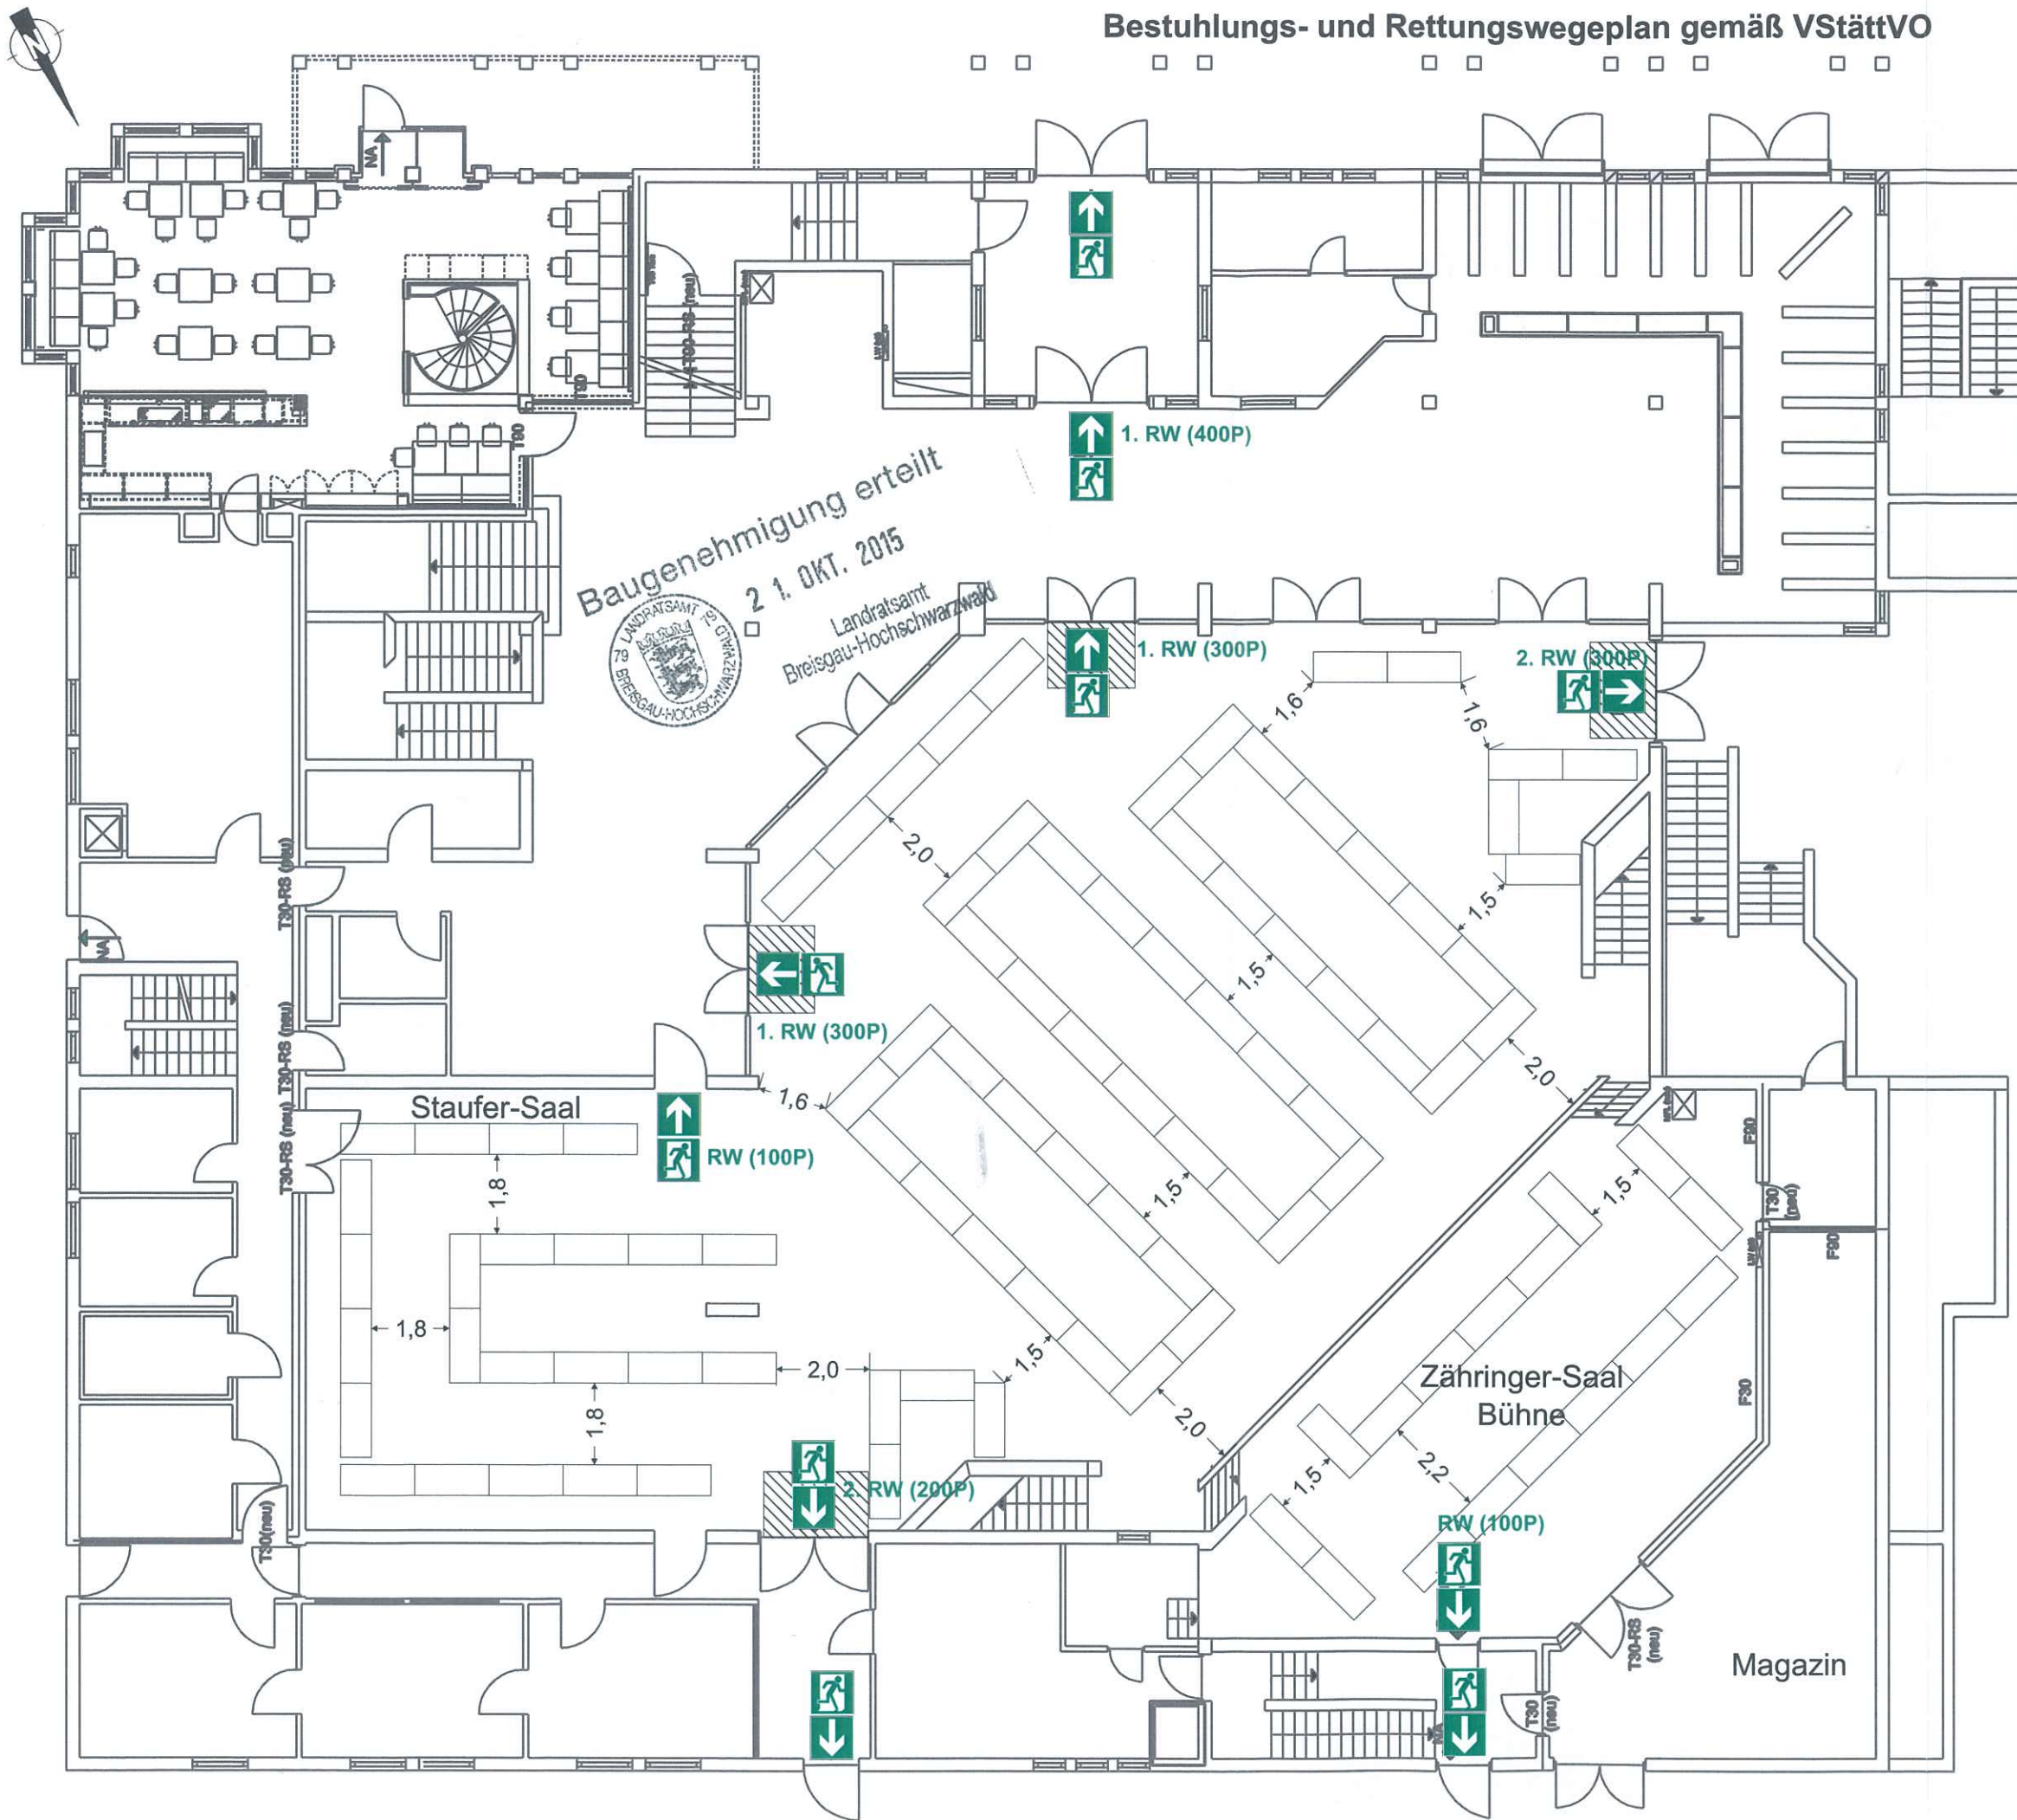

LEGENDE:

im EG:

Zähringersaal: max. 438 Sitzplätze
 Staufersaal: max. 140 Sitzplätze
 Summe: max. 678 Sitzplätze
 Stehplätze: max. 1100 Personen

im OG:

Empore: max. 120 Sitzplätze
 Stehplätze: max. 400 Personen

Abmessungen:

Zähringer-Saal:
 Tische: 1,70 x 0,70 m
 Stühle: 0,55 x 0,50 m
 Stuhlreihe 3 Stück: 1,50 m

Empore:

Tische: 1,10 x 0,70 m
 Stühle: 0,55 x 0,50 m
 Stuhlreihe 3 Stück: 1,50 m



RW (100P) Rettungsweg für max. 100 Personen

Alle Maßangaben in den Plänen in Meter, die angegebenen Bestuhlungsmaße sind Mindestmaße

Rollstuhlfahrerplätze (RS):

Bewegungsflächen (BF) / Standfläche (SF)

1 RS:

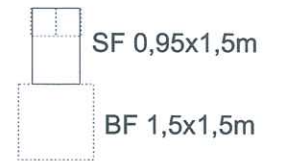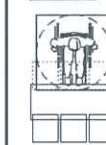

BF 1,5x1,5m

2 RS:



Bestuhlung (EG V13a):

Zähringer- und Staufer-Saal:
 98 Tische (Flohmärkte)

Stadthaus Neuenburg
 Marktplatz 2
 79395 Neuenburg am Rhein

Flohmärkte 1

EG V13a Maßstab: 1 : 150