


# Bestuhlungs- und Rettungswegeplan gemäß VStättVO

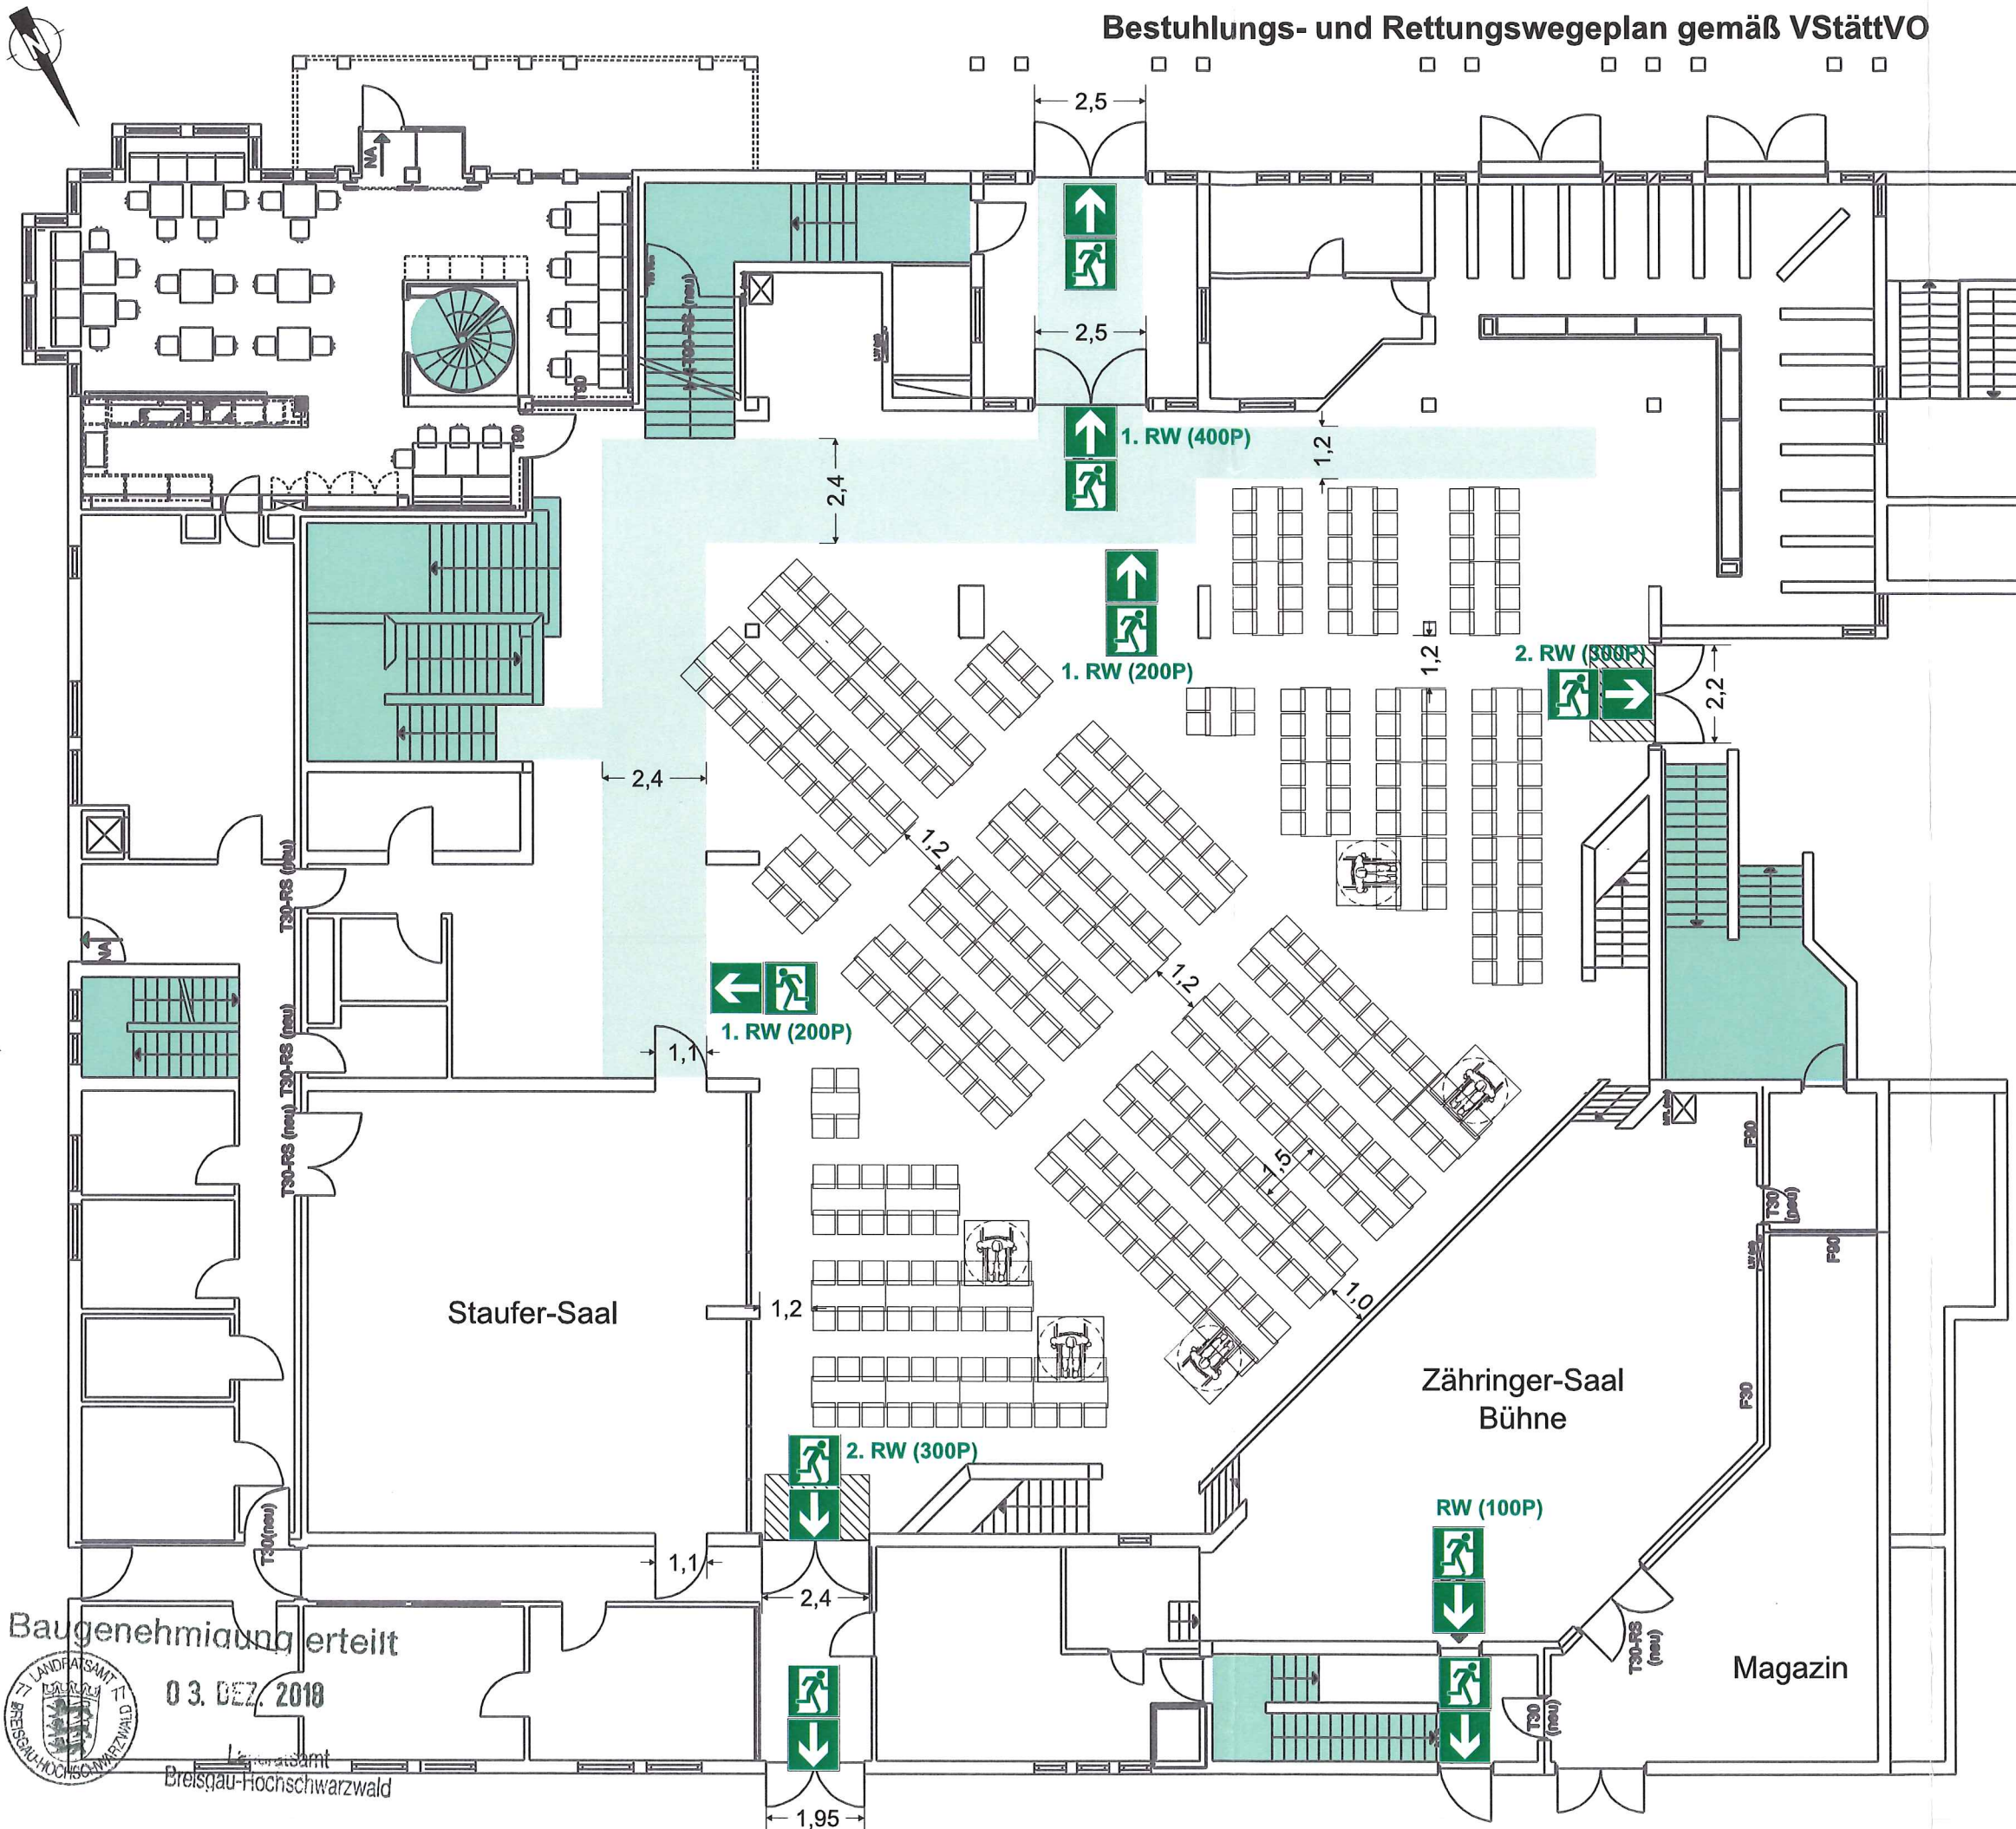

## LEGENDE:

**im EG:**  
 Zähringersaal: max. 438 Sitzplätze  
 Staufersaal: max. 140 Sitzplätze  
 Summe: max. 678 Sitzplätze  
 Stehplätze: max. 1100 Personen

**im OG:**  
 Empore: max. 120 Sitzplätze  
 Stehplätze: max. 400 Personen



**Abmessungen:**  
 Zähringer-Saal:  
 Tische: 1,70 x 0,70 m  
 Stühle: 0,55 x 0,50 m  
 Stuhlreihe 3 Stück: 1,50 m

Empore:  
 Tische: 1,10 x 0,70 m  
 Stühle: 0,55 x 0,50 m  
 Stuhlreihe 3 Stück: 1,50 m

**RW (100P)** Rettungsweg für max. 100 Personen

**Alle Maßangaben in den Plänen in Meter, die angegebenen Bestuhlungsmaße sind Mindestmaße**

**Rollstuhlfahrerplätze (RS):**  
 Bewegungsflächen (BF) / Standfläche (SF)

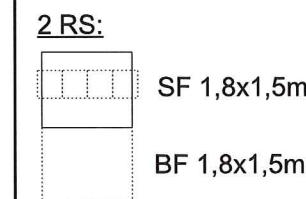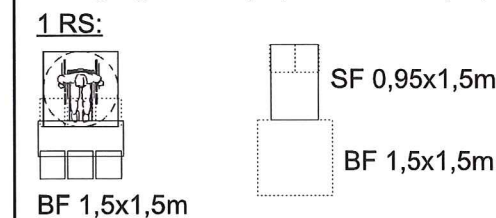

**Bestuhlung (V18\_EG):**  
 Zähringer-Saal:  
 64 Tische: 376 Sitzplätze  
 5 Rollstuhlfahrerplätze

**Stadthaus Neuenburg**  
 Marktplatz 2  
 79395 Neuenburg am Rhein

*Fasnacht*  
 Erdgeschoss

EG V18\_EG Maßstab: 1 : 150

Henseleit & Partner GdBR, Waldkirch 11/2015

Baugenehmigung erteilt

03. DEZ. 2018



Landratsamt  
 Breisgau-Hochschwarzwald