


A

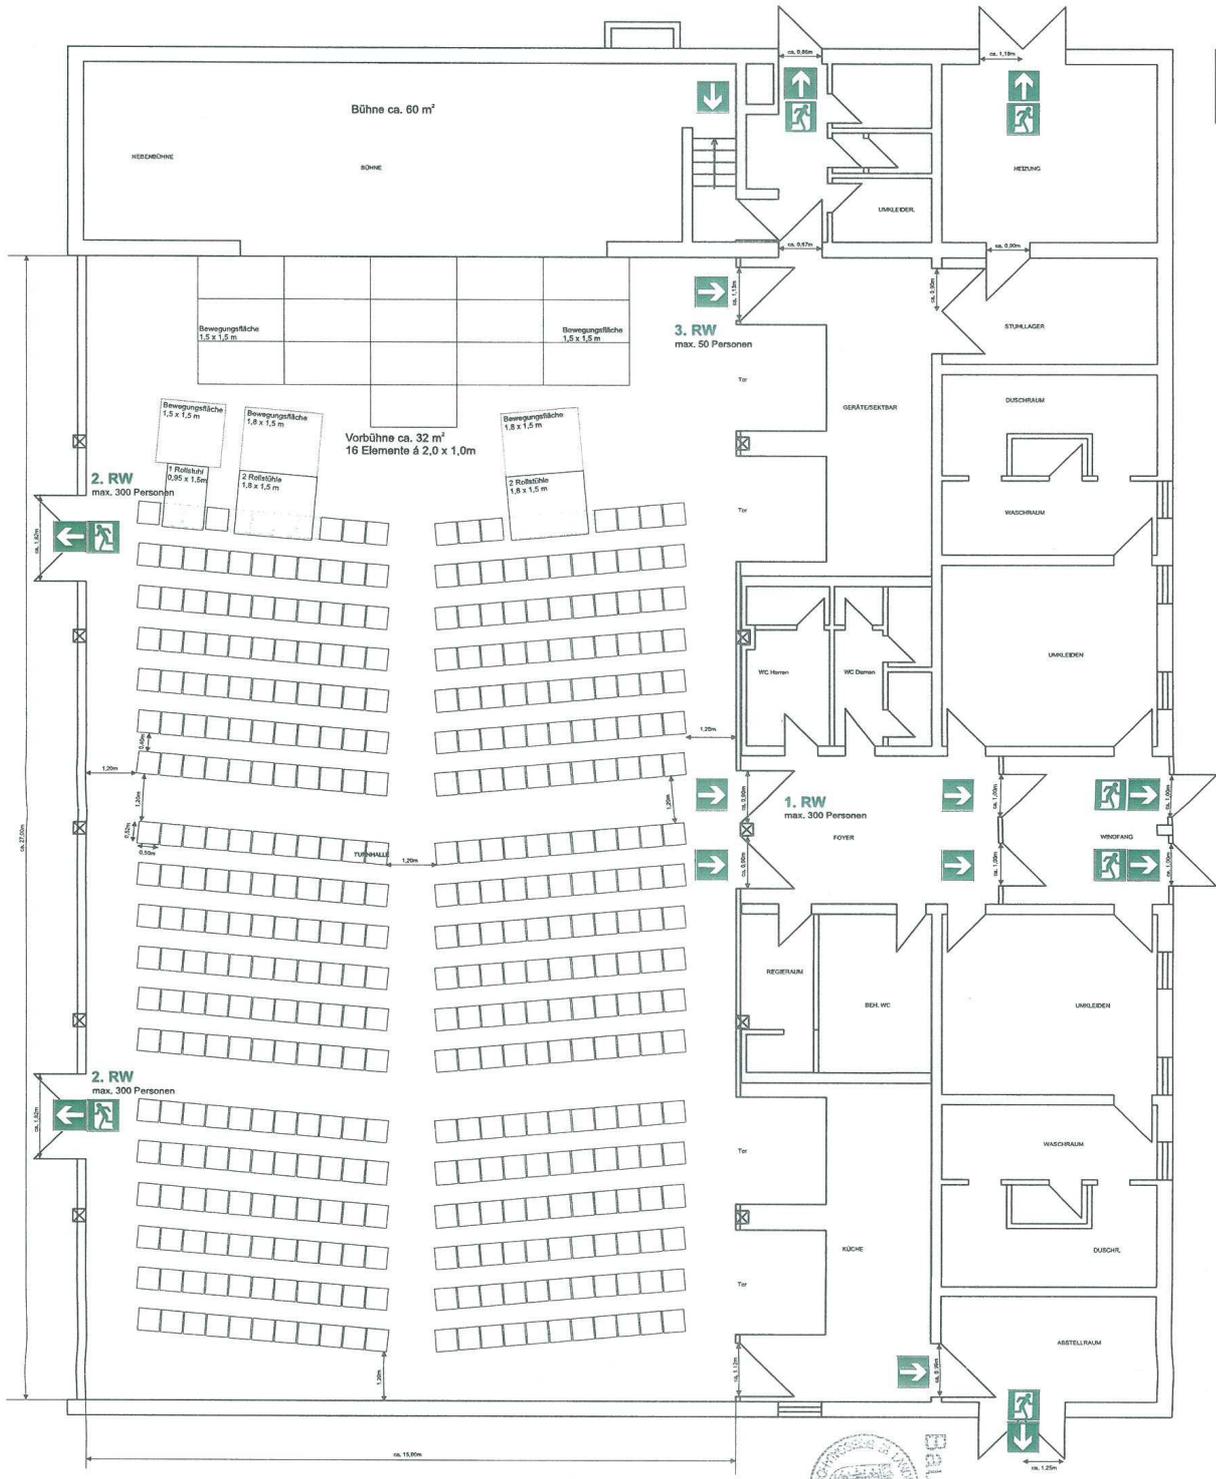

Bestuhlungs- und Rettungsplan in Anlehnung an die VStättVO

Hallenfläche ca. 405 m²
 max. Personenzahl Stehplätze: 810 Personen
 max. Personenzahl Sitzplätze: 405 Personen

Bestuhlung Nr. 1 (Reihenbestuhlung mit Vorbühne):
 408 Sitzplätze
 5 Rollstuhlfahrerplätze

Abmessungen:
 Tische: 1,60 x 0,55 m
 Stühle: 0,52 x 0,5 m
 Stuhlreihe 3 Stück: 0,52 x 1,56 m

Baugenehmigung erteilt
 25. JULI 2015
 Landratsamt
 Berggau-Hochschwarzwald

Baselstabhalle Steinestad
 Maierhofstraße 14
 79395 Neuenburg am Rhein

Bestuhlungsplan Nr. 1
Reihenbestuhlung
mit Vorbühne

EG

Maßstab: 1 : 125

Henseleit & Partner GdBR, Waldkirch 10/2014

6-7