


3. Bebauungsplanänderung  
 "Sägeweg"


Neuenburg, den 03.12.2018  
 ausgefertigt: 12.12.2018  
 rechtswirksam: 19.12.2018

WA7	II (I+ID)
0.6	1.2
30°-45°	g

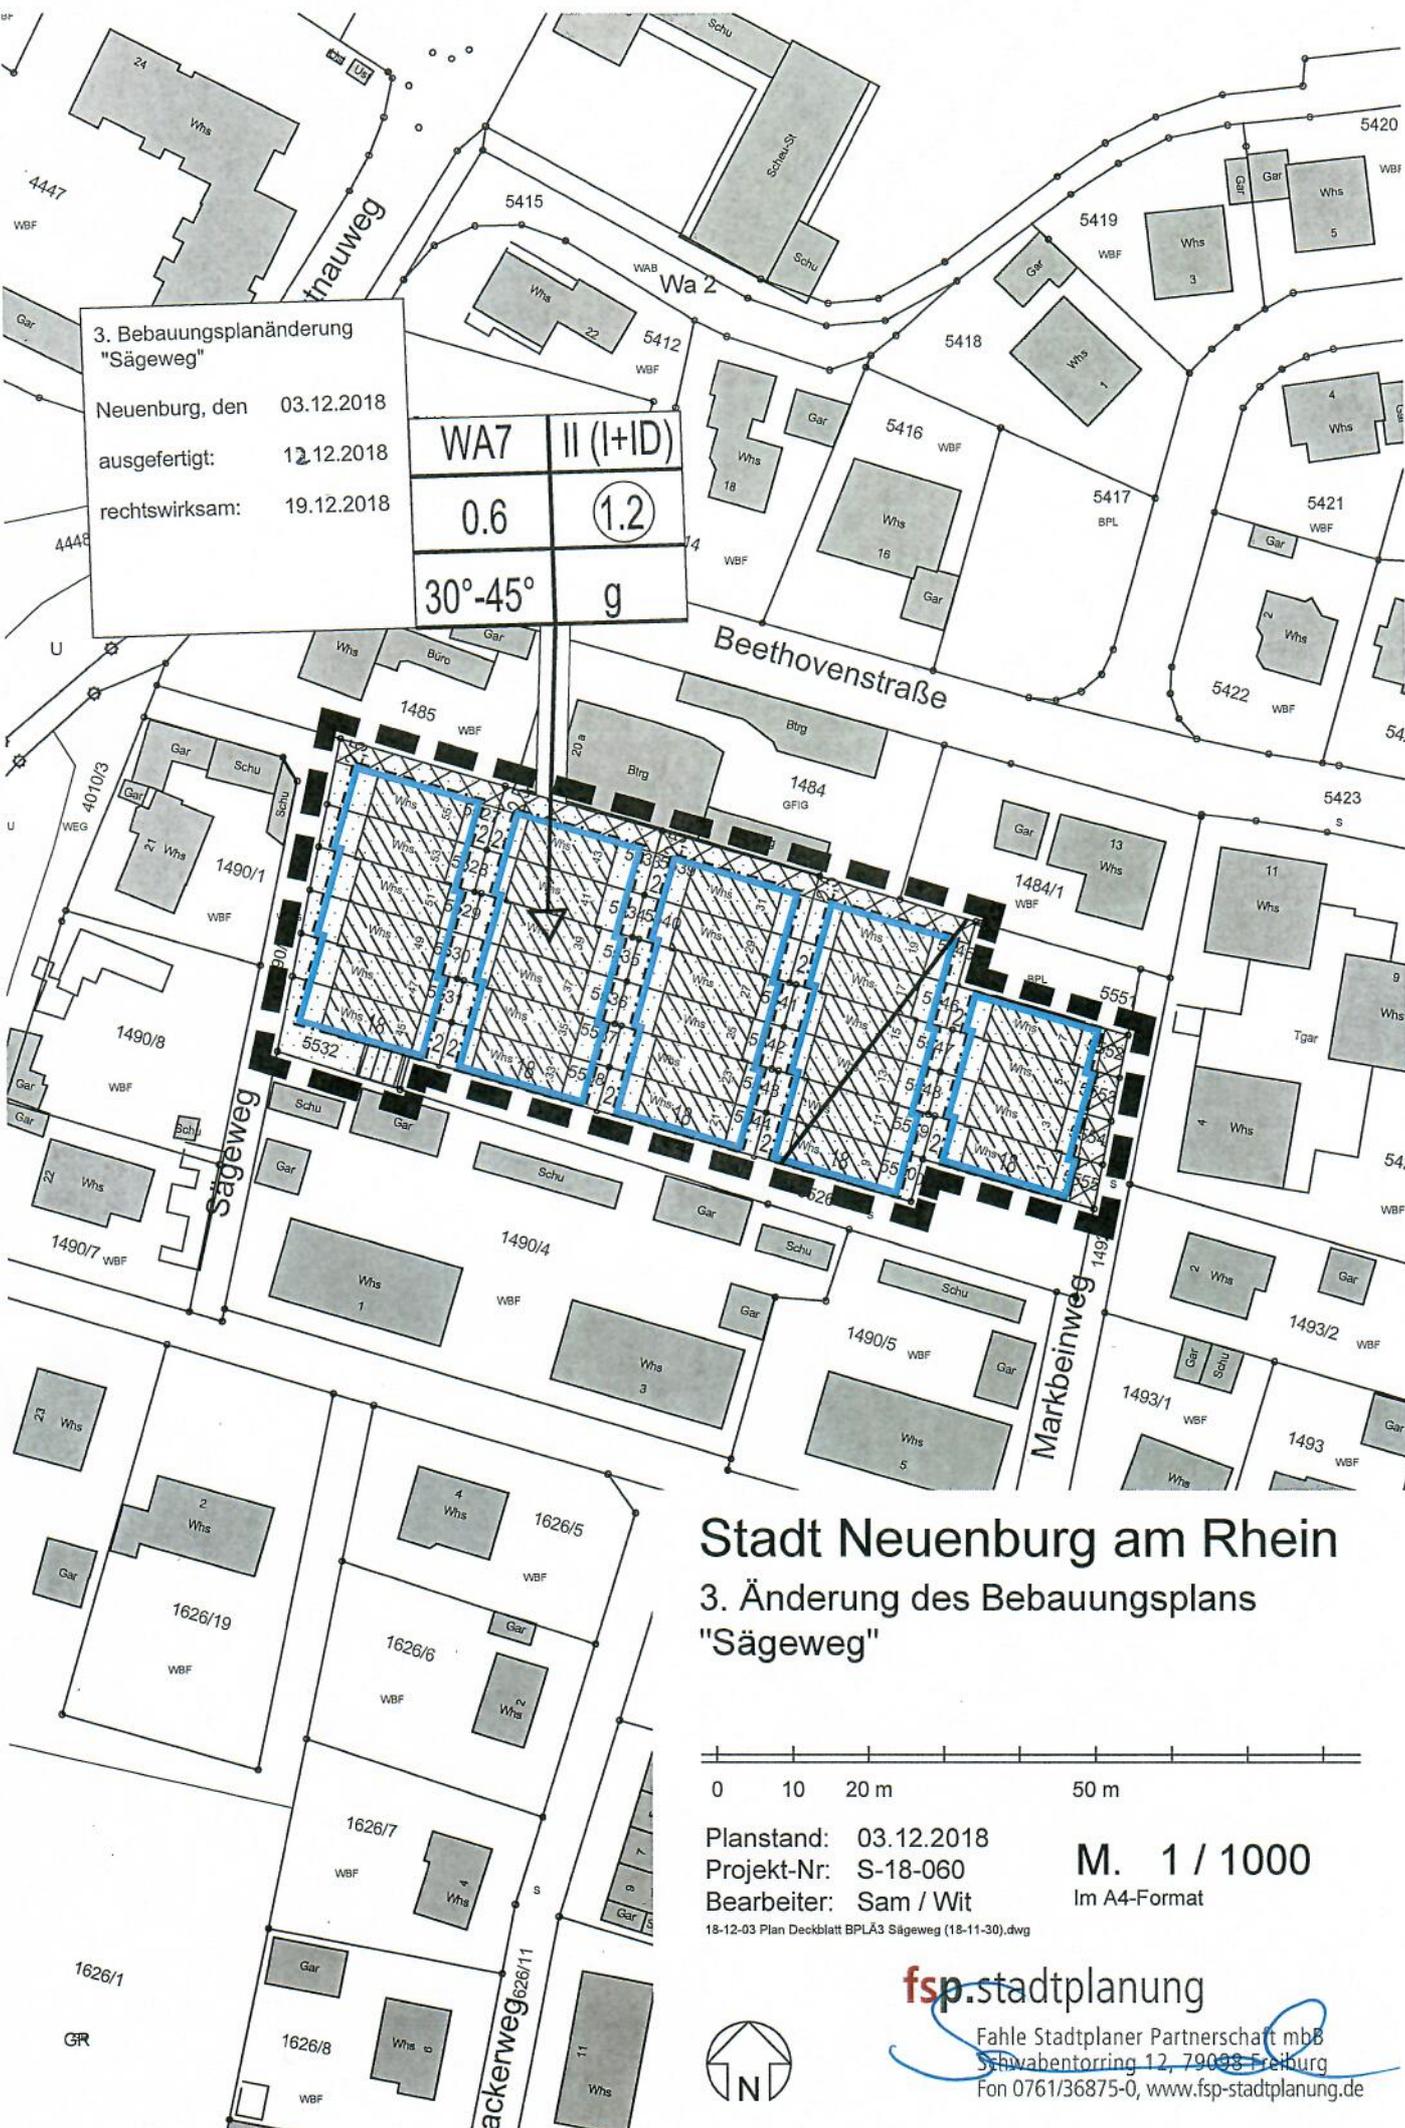

## Stadt Neuenburg am Rhein

### 3. Änderung des Bebauungsplans "Sägeweg"

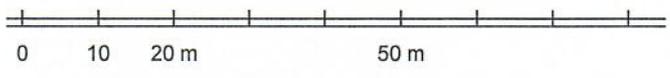

Planstand: 03.12.2018  
 Projekt-Nr: S-18-060  
 Bearbeiter: Sam / Wit

M. 1 / 1000  
 Im A4-Format

18-12-03 Plan Deckblatt BPLA3 Sägeweg (18-11-30).dwg



**fsp.stadtplanung**  
 Fahle Stadtplaner Partnerschaft mbB  
 Schwabentorring 12, 79098 Freiburg  
 Fon 0761/36875-0, www.fsp-stadtplanung.de