

Ersatzmaßnahme E 2 - Flurstück 3782,
Gemarkung Steinengrund


 **Ökokontomaßnahme St 3782: Niedere
Matten**

- **Pflanzung von 18 Obstgehölzen (Apfel)**
auf 1.800 m²
und angepasster Pflege der Fettwiese
durch jährliche Mahd ohne Düngung;
das Mähgut wird abgefahren
- **Entwicklung einer Magerwiese**
mittlerer Standorte auf 1.800 m²
durch Aushagerung der Grünlandfläche
mit jährliche Mahd ohne Düngung; das
Mähgut wird abgefahren.

Sonstiges



Flurstücksgrenze

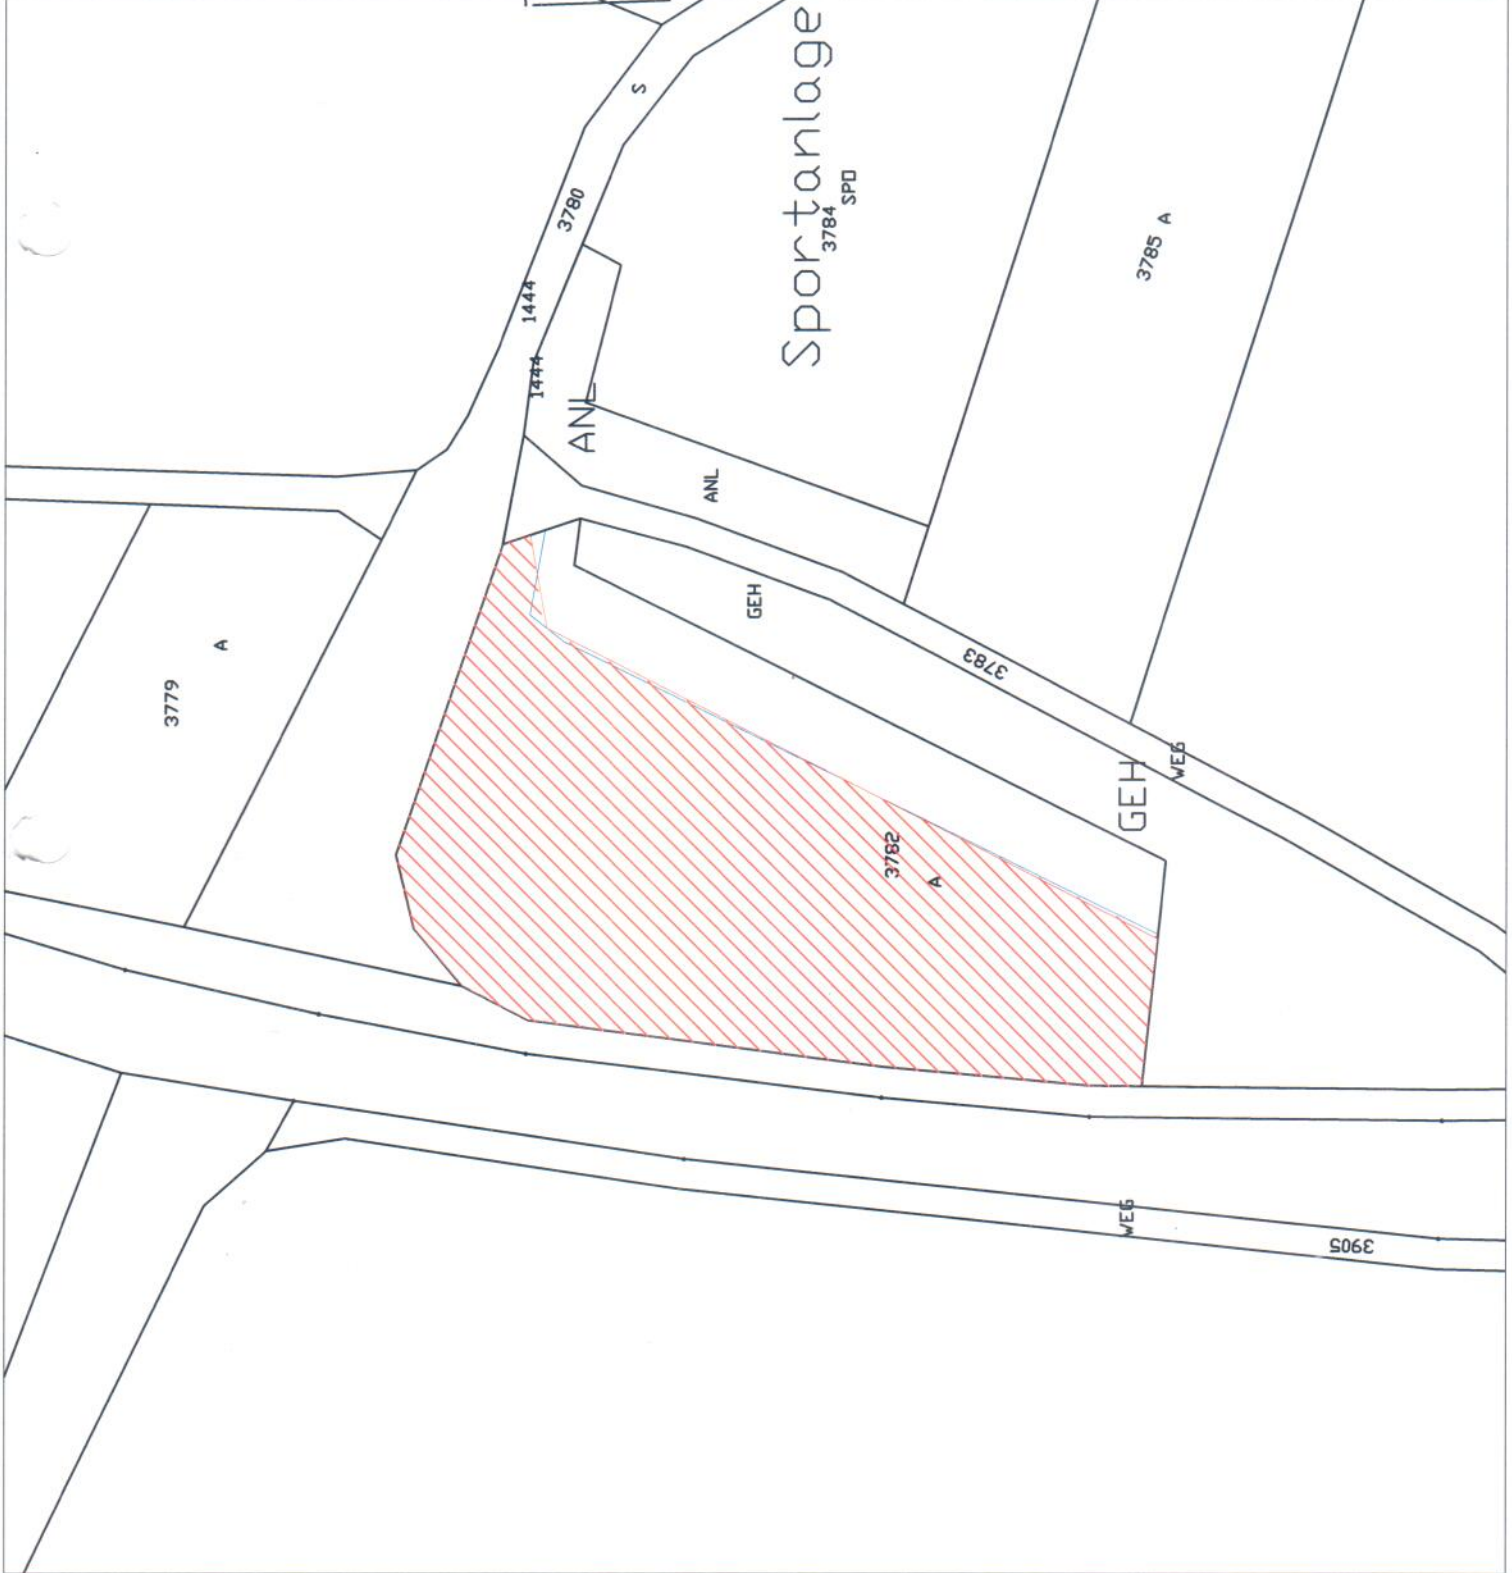

Stadt Neuenburg am Rhein

Umweltbericht mit integriertem Grünordnungsplan
"Wührochpark"

Anlage 5 Externe Maßnahme E 2

Verfahrensstand

Satzungsfassung 16.09.2019

Plandaten

M. 1 / 1.000

Planmaßstab

Planjahr: 2019/2019

Projekt: 16029

Planart: 01/14



Freiraum- und Landschaftsarchitektur
Dipl.-Ing. (FH) Ralf Wermuth

Hofheimer Str. 20
79827 Eschbach
Tel. 07834 - 59885-0
Fax 07834 - 59885-9
mailto:buero@f.u.a.-wermuth.de
www.f.u.a.-wermuth.de