

Legende

-  Versiegelte Fläche (Asphalt, Gebäude)
-  Schotterweg
-  Aufgelassenes Gärtneriegelände
-  Pflaster
-  Teilversiegelte Fläche - Grabmalausstellung
-  Haus- / Ziergarten / Grünfläche
-  Grünland
-  Grünland, intensive Nutzung
-  Obstbaum - Hochstamm (s. Textteil)
-  Erhaltenswerter Baum (s. Textteil)
-  Obstbaum - Niederstamm (s. Textteil)
-  Nadelbaum / Nadelgehölzgruppe
-  Thuja - Hecke mit Gehölzaufwuchs (5-6 m Höhe)
-  Geschnittene Hecke Thuja / Rotbuche
-  Zierstrauchgruppe (s. Textteil)
-  Windschutzhecke

Stadt Neuenburg am Rhein
Gemarkung Steinenstadt

GRÜNORDNUNGSPLAN

- Entwurf -
ZUM BEBAUUNGSPLAN
"MALZACKER - SÜD"


BESTAND

2.4. April 2001

Stand: Februar 2001

M = 1:1000



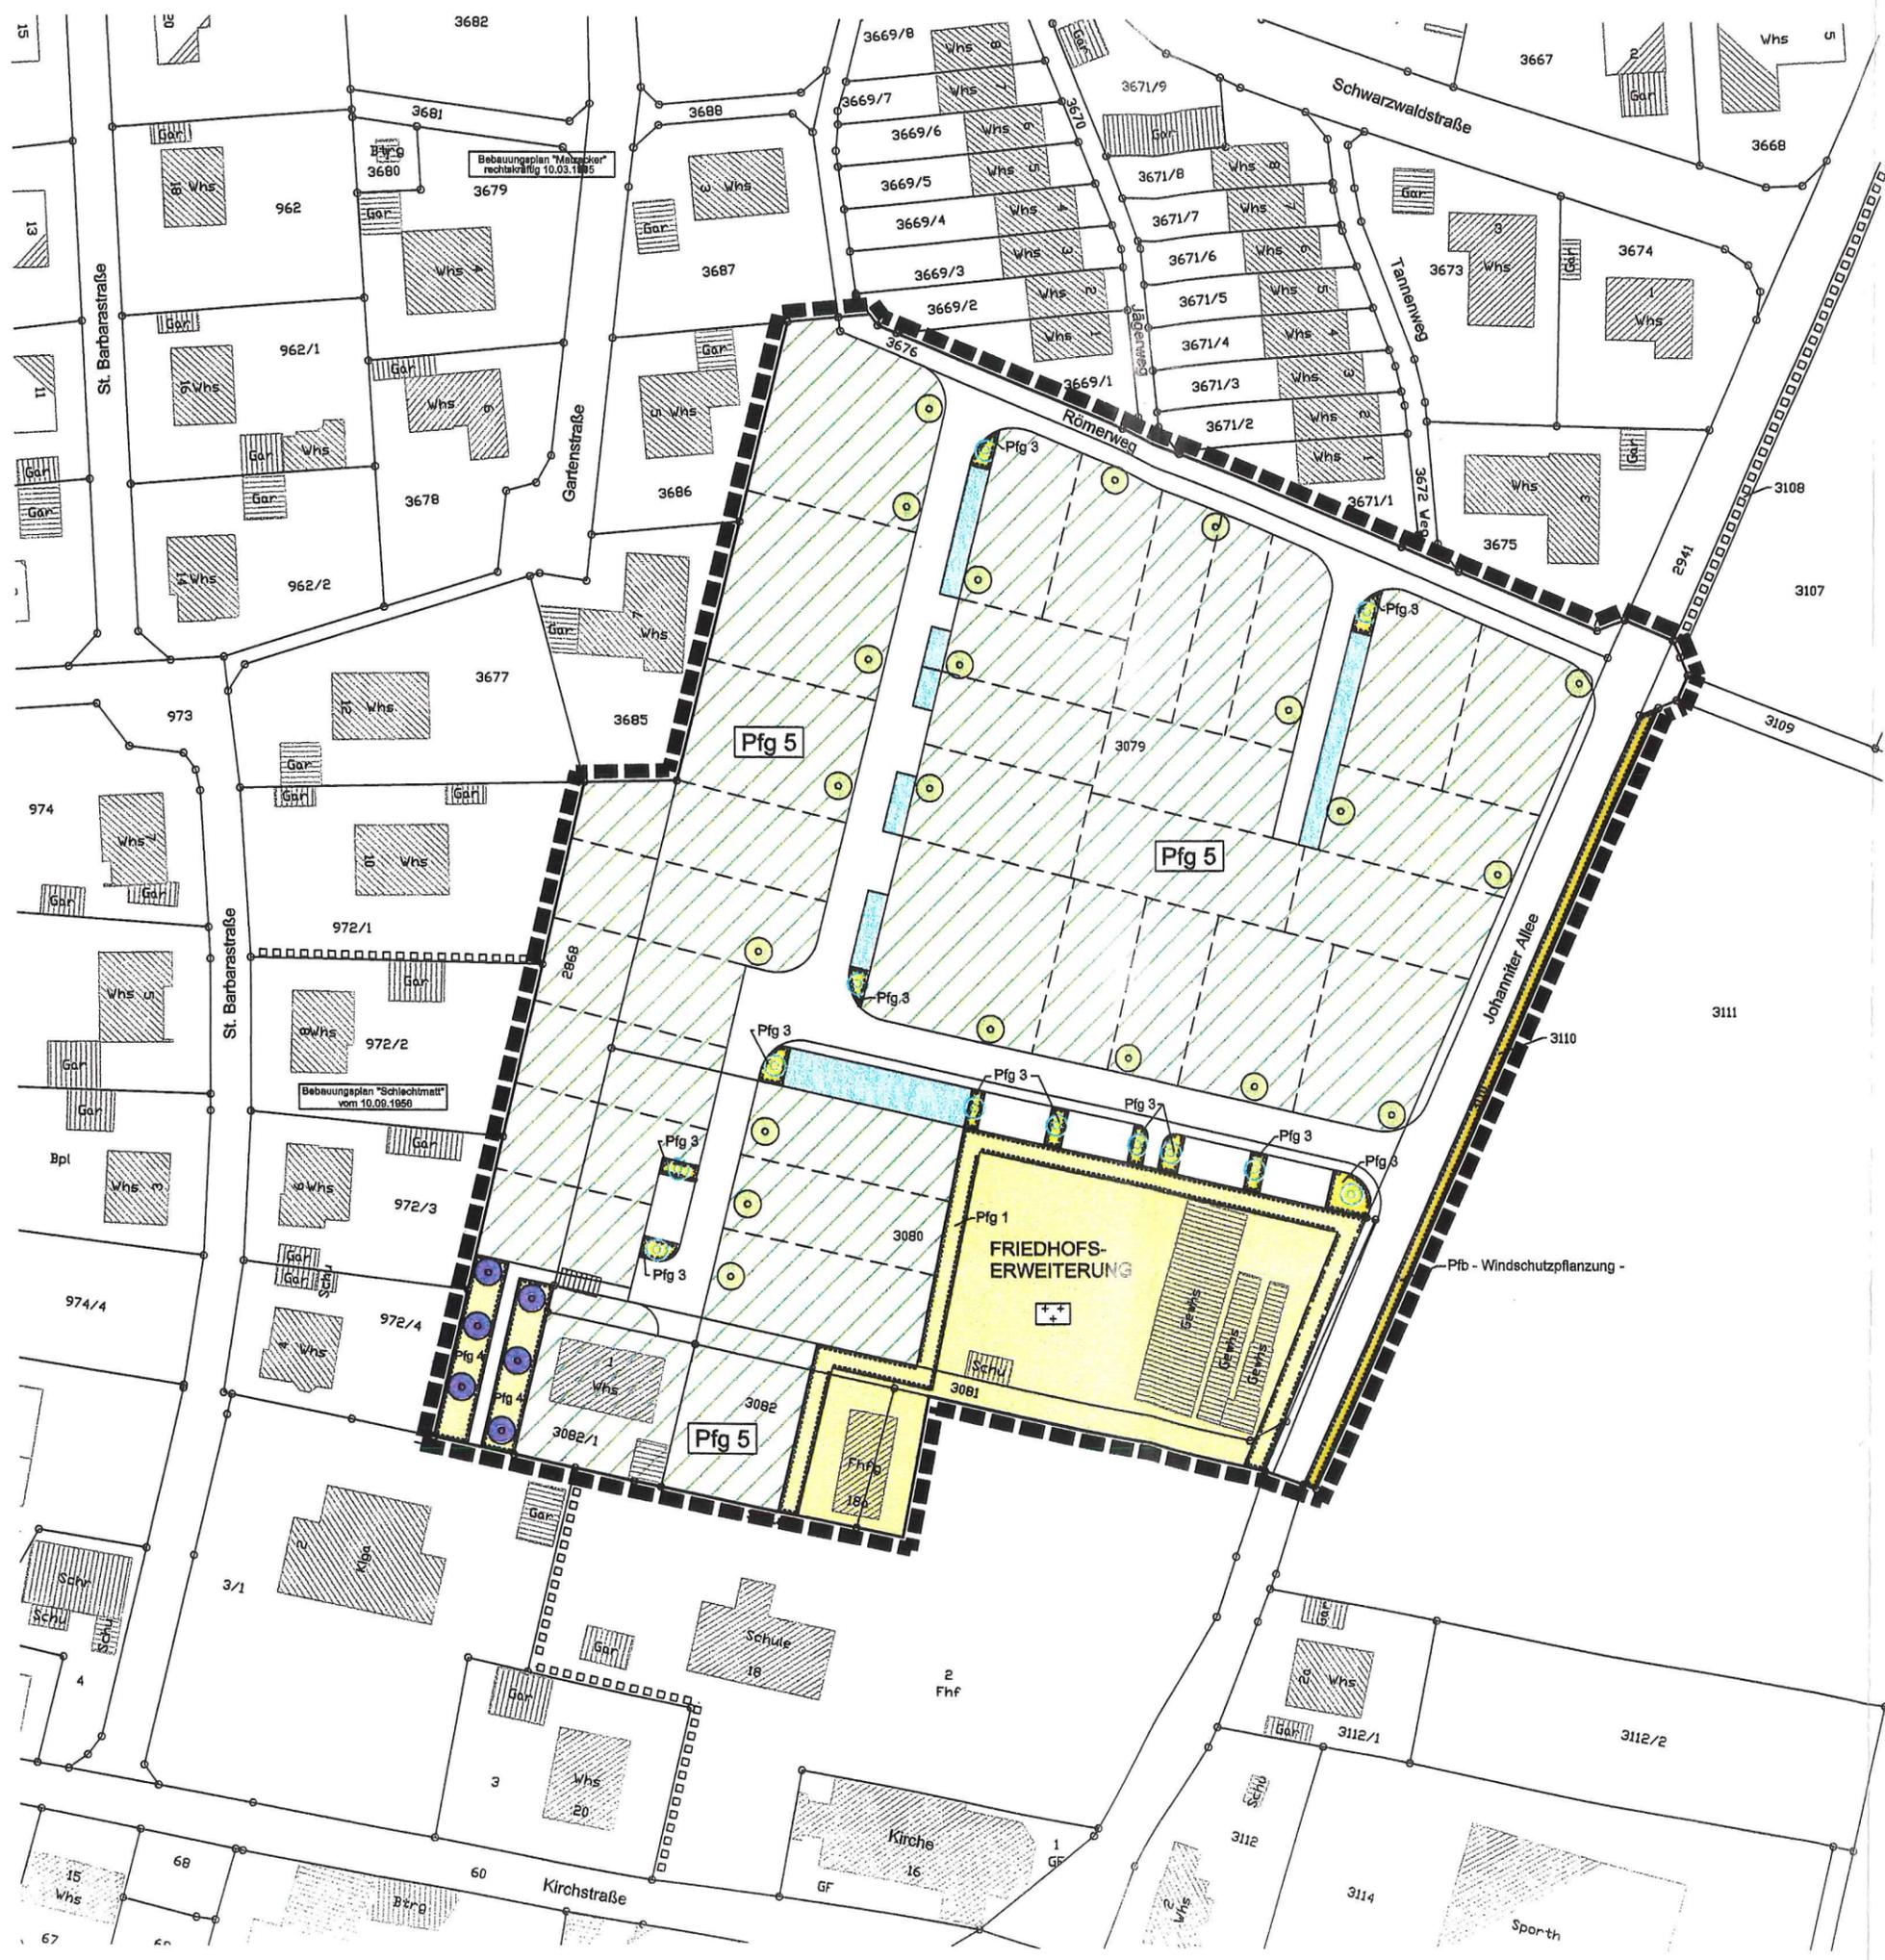

Legende

Öffentliche Verkehrsflächen (§ 9 Abs.1 Nr. 11 BauGB)

- Verkehrsfläche
- Straßenbegleitende Versickerungsmulde

Grünflächen (§ 9 Abs.1 Nr. 15 BauGB)

Pflanzflächen (§ 9 Abs.1 Nr. 25a BauGB)

- Grünfläche als Bestandteil der öffentl. Verkehrsflächen mit Pflanzgebot 3
- Öffentliche Grünfläche - Obstbaumwiese - mit Pflanzgebot 4
- Öffentliche Grünfläche - Friedhofserweiterung -
- Pflanzgebot 1
- Pflanzgebot 2
- Pflanzgebot 5

Pflanzbindung (§ 9 Abs.1 Nr. 25b BauGB)

- Öffentliche Grünfläche - Windschutzpflanzung - mit Pflanzbindung

Abgrenzungen, Sonstiges

- Grenze des räumlichen Geltungsbereiches (§ 9 Abs. 7 BauGB)
- Abgrenzung angrenzender Bebauungspläne
- geplante Grundstücksgrenze

Stadt Neuenburg am Rhein
Gemarkung Steinestadt

GRÜNORDNUNGSPLAN

- Entwurf -

**ZUM BEBAUUNGSPLAN
"MALZACKER - SÜD"**

Grünordnerische Maßnahmen

24. April 2001

Stand: April 2001

M = 1:1000

Landsiedlung Baden-Württemberg GmbH
Weimarstr. 25, 70176 Stuttgart, Tel. 0711/6677-0

