


Bestuhlungs- und Rettungswegeplan gemäß VStättVO

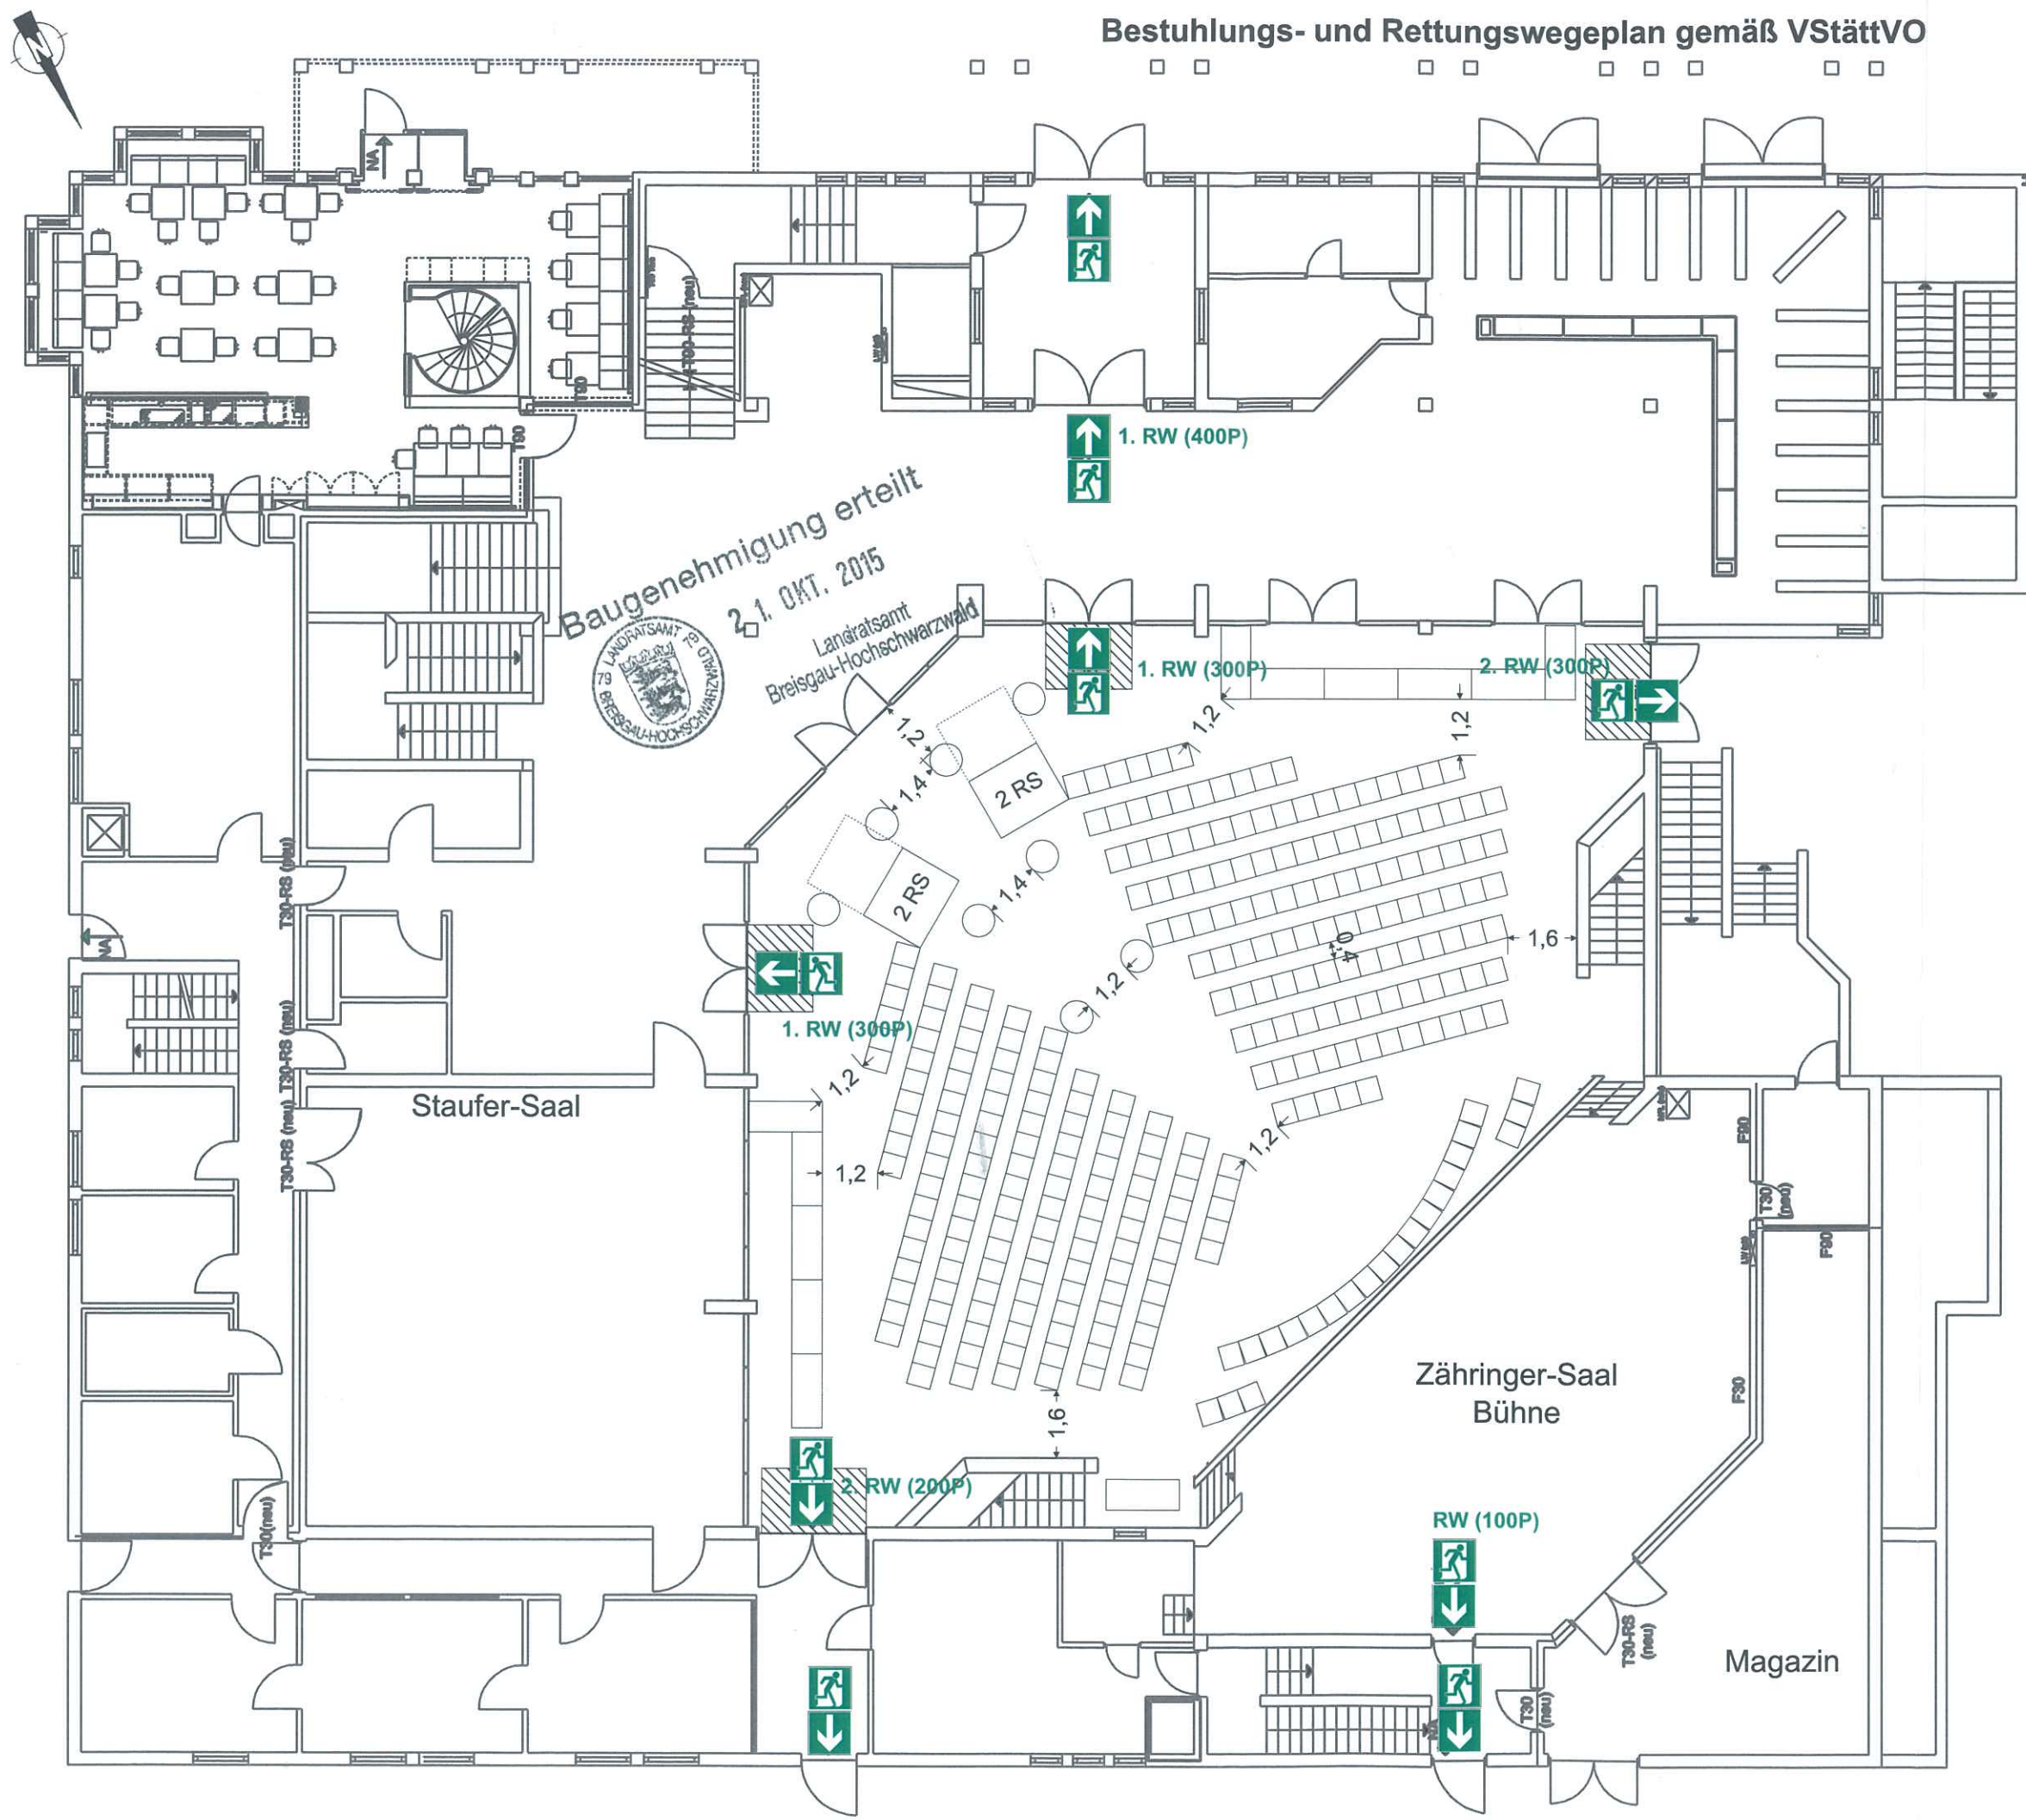

LEGENDE:

im EG:

Zähringer-Saal: max. 438 Sitzplätze
 Staufer-Saal: max. 140 Sitzplätze
 Summe: max. 678 Sitzplätze
 Stehplätze: max. 1100 Personen

im OG:

Empore: max. 120 Sitzplätze
 Stehplätze: max. 400 Personen

Abmessungen:

Zähringer-Saal:
 Tische: 1,70 x 0,70 m
 Stühle: 0,55 x 0,50 m
 Stuhlreihe 3 Stück: 1,50 m

Empore:

Tische: 1,10 x 0,70 m
 Stühle: 0,55 x 0,50 m
 Stuhlreihe 3 Stück: 1,50 m


RW (100P) Rettungsweg für max. 100 Personen

Alle Maßangaben in den Plänen in Meter, die angegebenen Bestuhlungsmaße sind Mindestmaße


Rollstuhlfahrerplätze (RS):

Bewegungsflächen (BF) / Standfläche (SF)

1 RS:

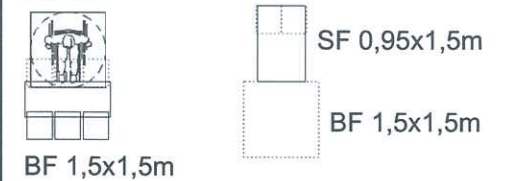

2 RS:

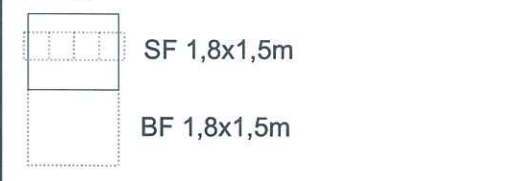

Bestuhlung (EG V05), 277 Sitzplätze:
 Zähringer-Saal:
 277 Sitzplätze, davon 23 Bühnenplätze

Staufer-Saal:
 ohne

3 Rollstuhlfahrerplätze

Stadthaus Neuenburg
 Marktplatz 2
 79395 Neuenburg am Rhein

Reihenbestuhlung Zähringer-Saal
 z.B. Konzert oder Neujahrsempfang

EG V05 Maßstab: 1 : 150