


Y:3391922.762
X:5298488.156

Y:3391922.762
X:5298488.156

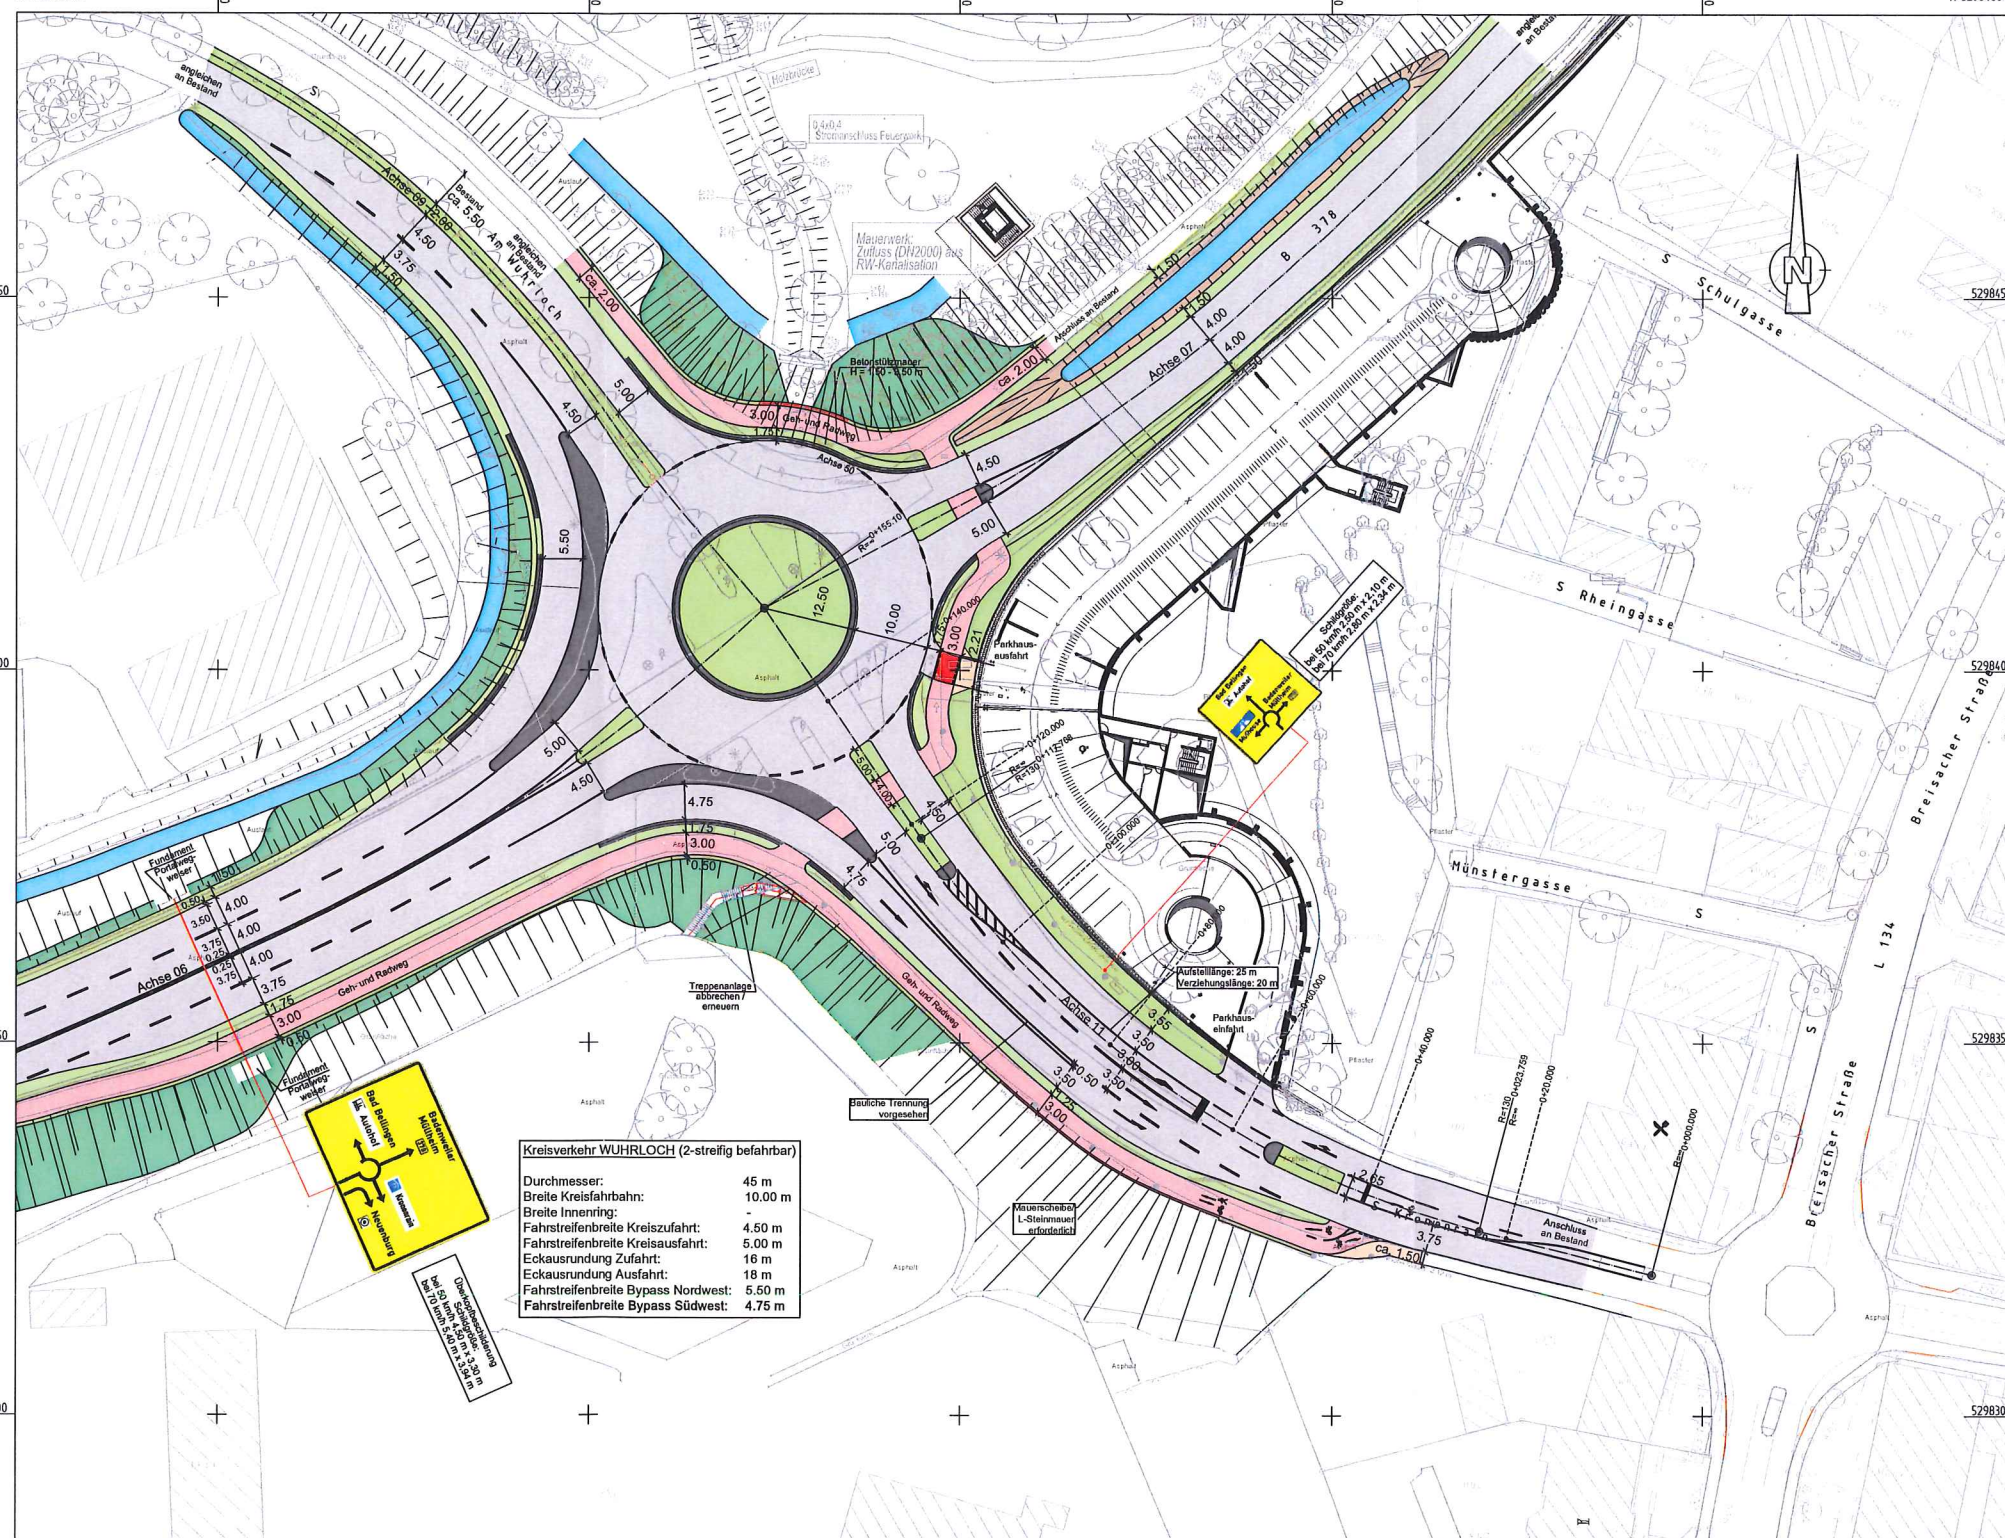

Kreisverkehr WUHRLOCH (2-streifig befahrbar)

- Durchmesser: 45 m
- Breite Kreisfahrbahn: 10,00 m
- Breite Innenring: 4,50 m
- Fahstreifenbreite Kreiszufahrt: 5,00 m
- Eckausrundung Zufahrt: 18 m
- Fahstreifenbreite Bypass Nordwest: 5,50 m
- Fahstreifenbreite Bypass Südwest: 4,75 m

Hinweise:

Stand der Kreisverkehrsplanung: Feststellungsentwurf April 2018 (planfestgestellt)
(Im PlaFeV abgestimmte Änderungen werden im Zuge der Ausführungsplanung angepasst)

Stand der Parkhausplanung: Entwurfsplanung
(Dateneingang MONO Architekten vom 07.03.2019)
Darstellung: Überlagerung der Ein- und Ausfahrtsebene

Disclaimer:
Der Inhalt dieses Dokumentes ist ausschließlich für den Auftraggeber der Fichtner Water & Transportation GmbH und andere vertraglich vereinbarte Empfänger bestimmt. Er darf nur mit Zustimmung des Auftraggebers ganz oder auszugsweise und ohne Gewähr Dritten zugänglich gemacht werden. Die Fichtner Water & Transportation GmbH haftet gegenüber Dritten nicht für die Vollständigkeit und Richtigkeit der enthaltenen Informationen.

Zur Ausführung freigegeben:

Bauherr: _____ Datum: _____ Besetzung: _____ Datum: _____ Unterschrift: _____

Datenquellen:

Kataster, Stand: Feb. 2017 Höhenystem: NHN (Höhenstatus: 160)
Vermessung, Datum: IltUG, März 2019

f				
e				
d				
c				
b				
a				

Nr. / Art der Änderung: _____ Datum: _____ Gez.: _____ Boarb.: _____ Gepr.: _____

Neuenburg am Rhein **FICHTNER**
WATER & TRANSPORTATION

Bauobjekt:	Neuenburg Knoten Wuhrlach	Unterlage Nr.:	Plan Nr.:
Gewerk:	Verkehrsanlagen	Maßstab:	1:500
Planinhalt:	Lageplan - Straße Kronrain mit Anschluss Parkhaus	Projekt Nr.:	012-1920
Leistungsphase:	Entwurfsplanung	Dateiname:	Infra_AS_Mülheim-Neuenburg.dwg
		Plangröße:	0,344 m²

Antragsteller:	Planverfasser:	Datum:	Name:
Stadt Neuenburg	FICHTNER	bearbeitet	April 2019
Bauamt	Water & Transportation GmbH	gezeichnet	April 2019
Rathausplatz 5 - 78395 Neuenburg	Lindstr. 5 - 79110 Freilburg	geprüft	April 2019
Tel.: 07031/7010	Tel.: 07031/8505-0		
Fax: 07031/701222	Fax: 07031/8505-22		
E-mail: stadtverwaltung@neuenburg.de	E-mail: info@wt.fichtner.de		
Internet: www.neuenburg.de	Internet: www.wt.fichtner.de		
Datum / Unterschrift:	Datum / Unterschrift:		
gez.:	gez.:		