GEMEINDE

STEINENSTADT

TEILBEBAUUNGSPLAN

IM GEWANN EICH-UND MALZACKER

Gestaltungsplan

MASSTAB = 1:1000

Erläuterungen:

- Geplante Häuser 1stöckig ohne Kniestock ∠ 28–32°
- Geplante Häuser 1 stöckig mit Kniestock max. 1,00 m max. 48–52°
- GA Garagen
- Aufschüttflächen
- Sichtflächen (Anpflanzung u. Einfriedigung max. 80 cm)
- Bestehende Grenzen
- Geplante Grenzen
- Geltungsbereich des Bebaungsplanes
- Baugebiet | Zahl der Geschosse / Grund-Flächenzahl / Bauweise — Art der baul. Nutzung

DER PLANFERTIGER:

Franz Zimmermann
– Bauingenieur –
7841 Rheinweiler über Müllheim
Blauenstraße 21 · Tel. 07635/Sept. 1967

RHEINWEILER, DEN 15. Sept. 1967

DER BÜRGERMEISTER:

gez. Schäfer
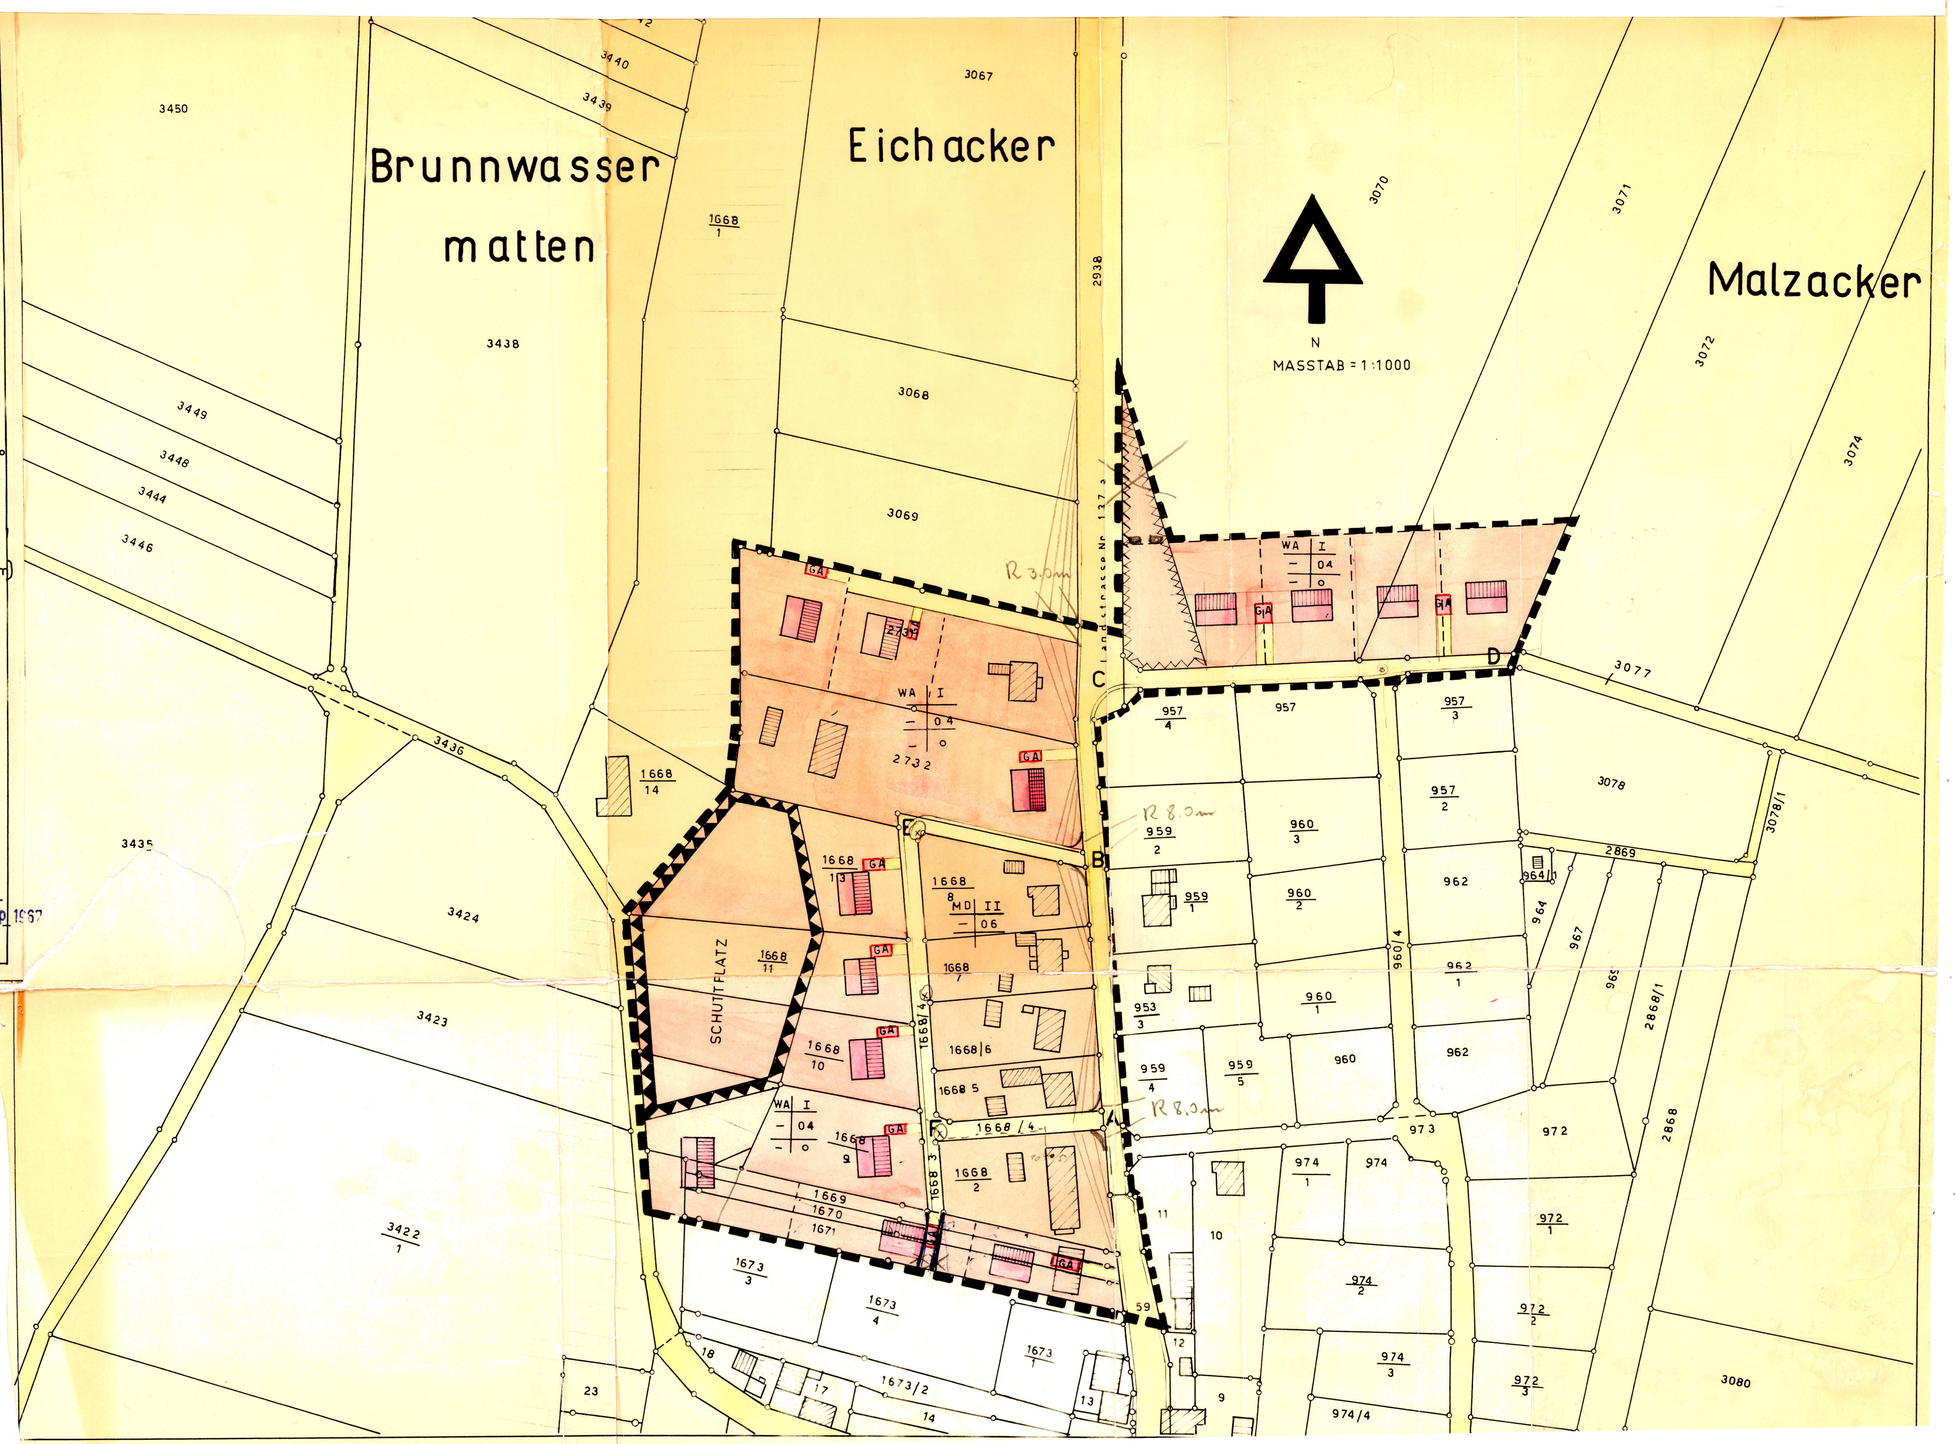
STEINENSTADT, DEN 26. Sep. 1967