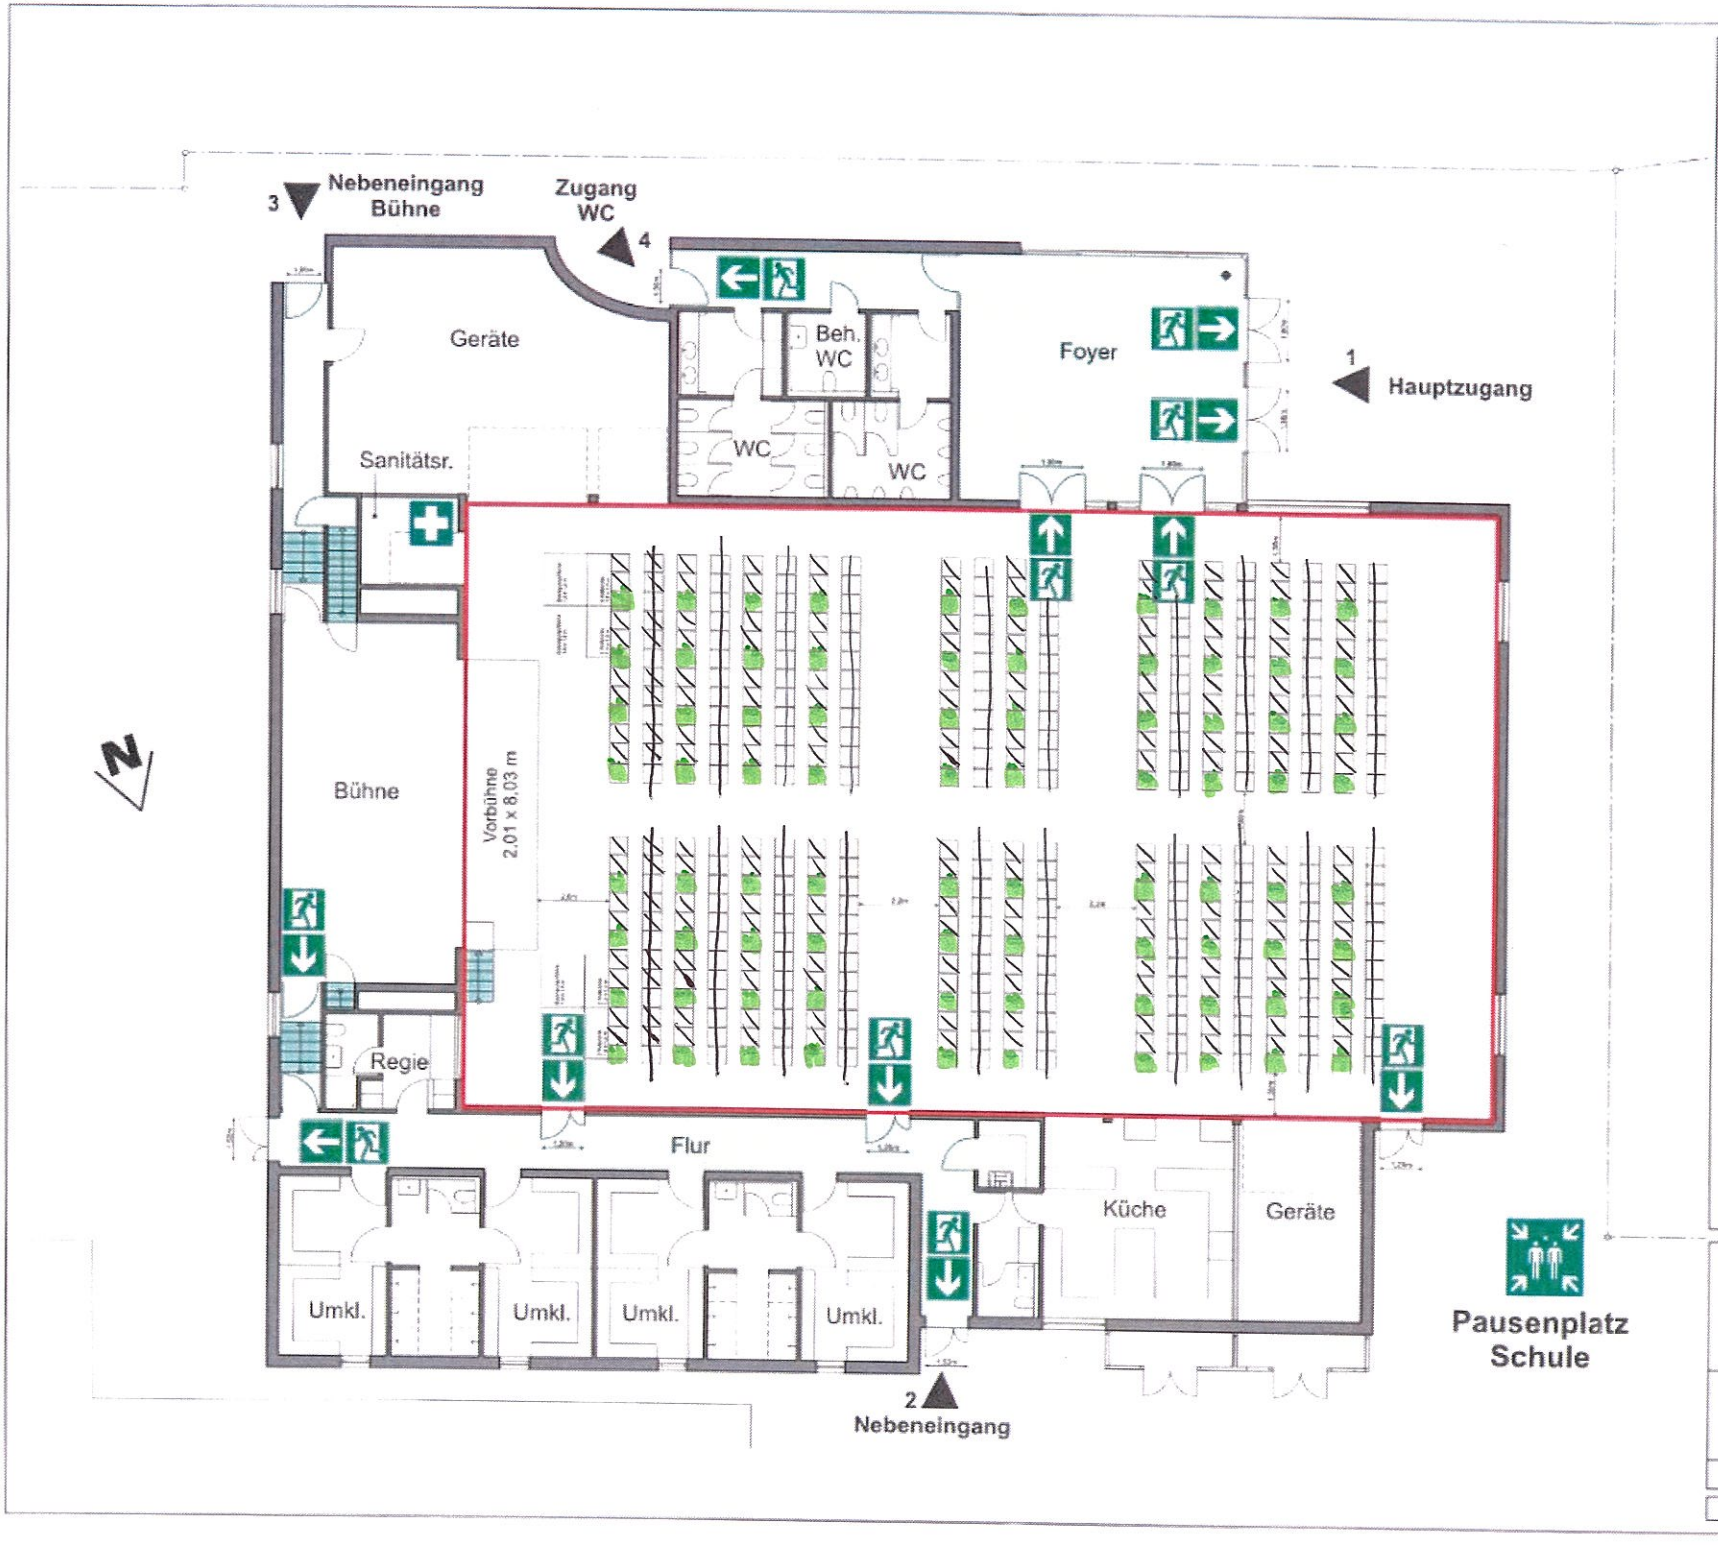

Bestuhlungs- und Rettungsplan in Anlehnung an die VStättVO

Hallenfläche ca. 482 m²

genehmigte Besucherzahl:
- max. 480 Personen

Abmessungen:
- Tische: 1,80 x 0,70 m
- Stühle: 0,52 x 0,51 m
- Stuhlreihe 3 Stück: 0,52 x 1,56 m

Variante Nr. 5:
Reihenbestuhlung
mit Vorbühne
- 480 Sitzplätze
- 5 Rollstuhlfahrerplätze erforderlich

80 Plätze

Baugenehmigung erteilt
15. AUG. 2018
Landratsamt
Rastatt-Hochschwarzwald

Dorfgemeinschaftshalle Zienken
Hügelheimer Str. 23
79395 Neuenburg am Rhein

Variante Nr. 6
Reihenbestuhlung
mit Vorbühne

EG	Maßstab: 1 : 150

Hensteit & Partner GdBR, Waldkirch 05/2018