


BEBAUUNGSPLAN STEINENSTADT

BAUGEBIET 'SCHLECHTMATT'

STRASSEN- UND BAUFLUCHTENPLAN

M 1:1000

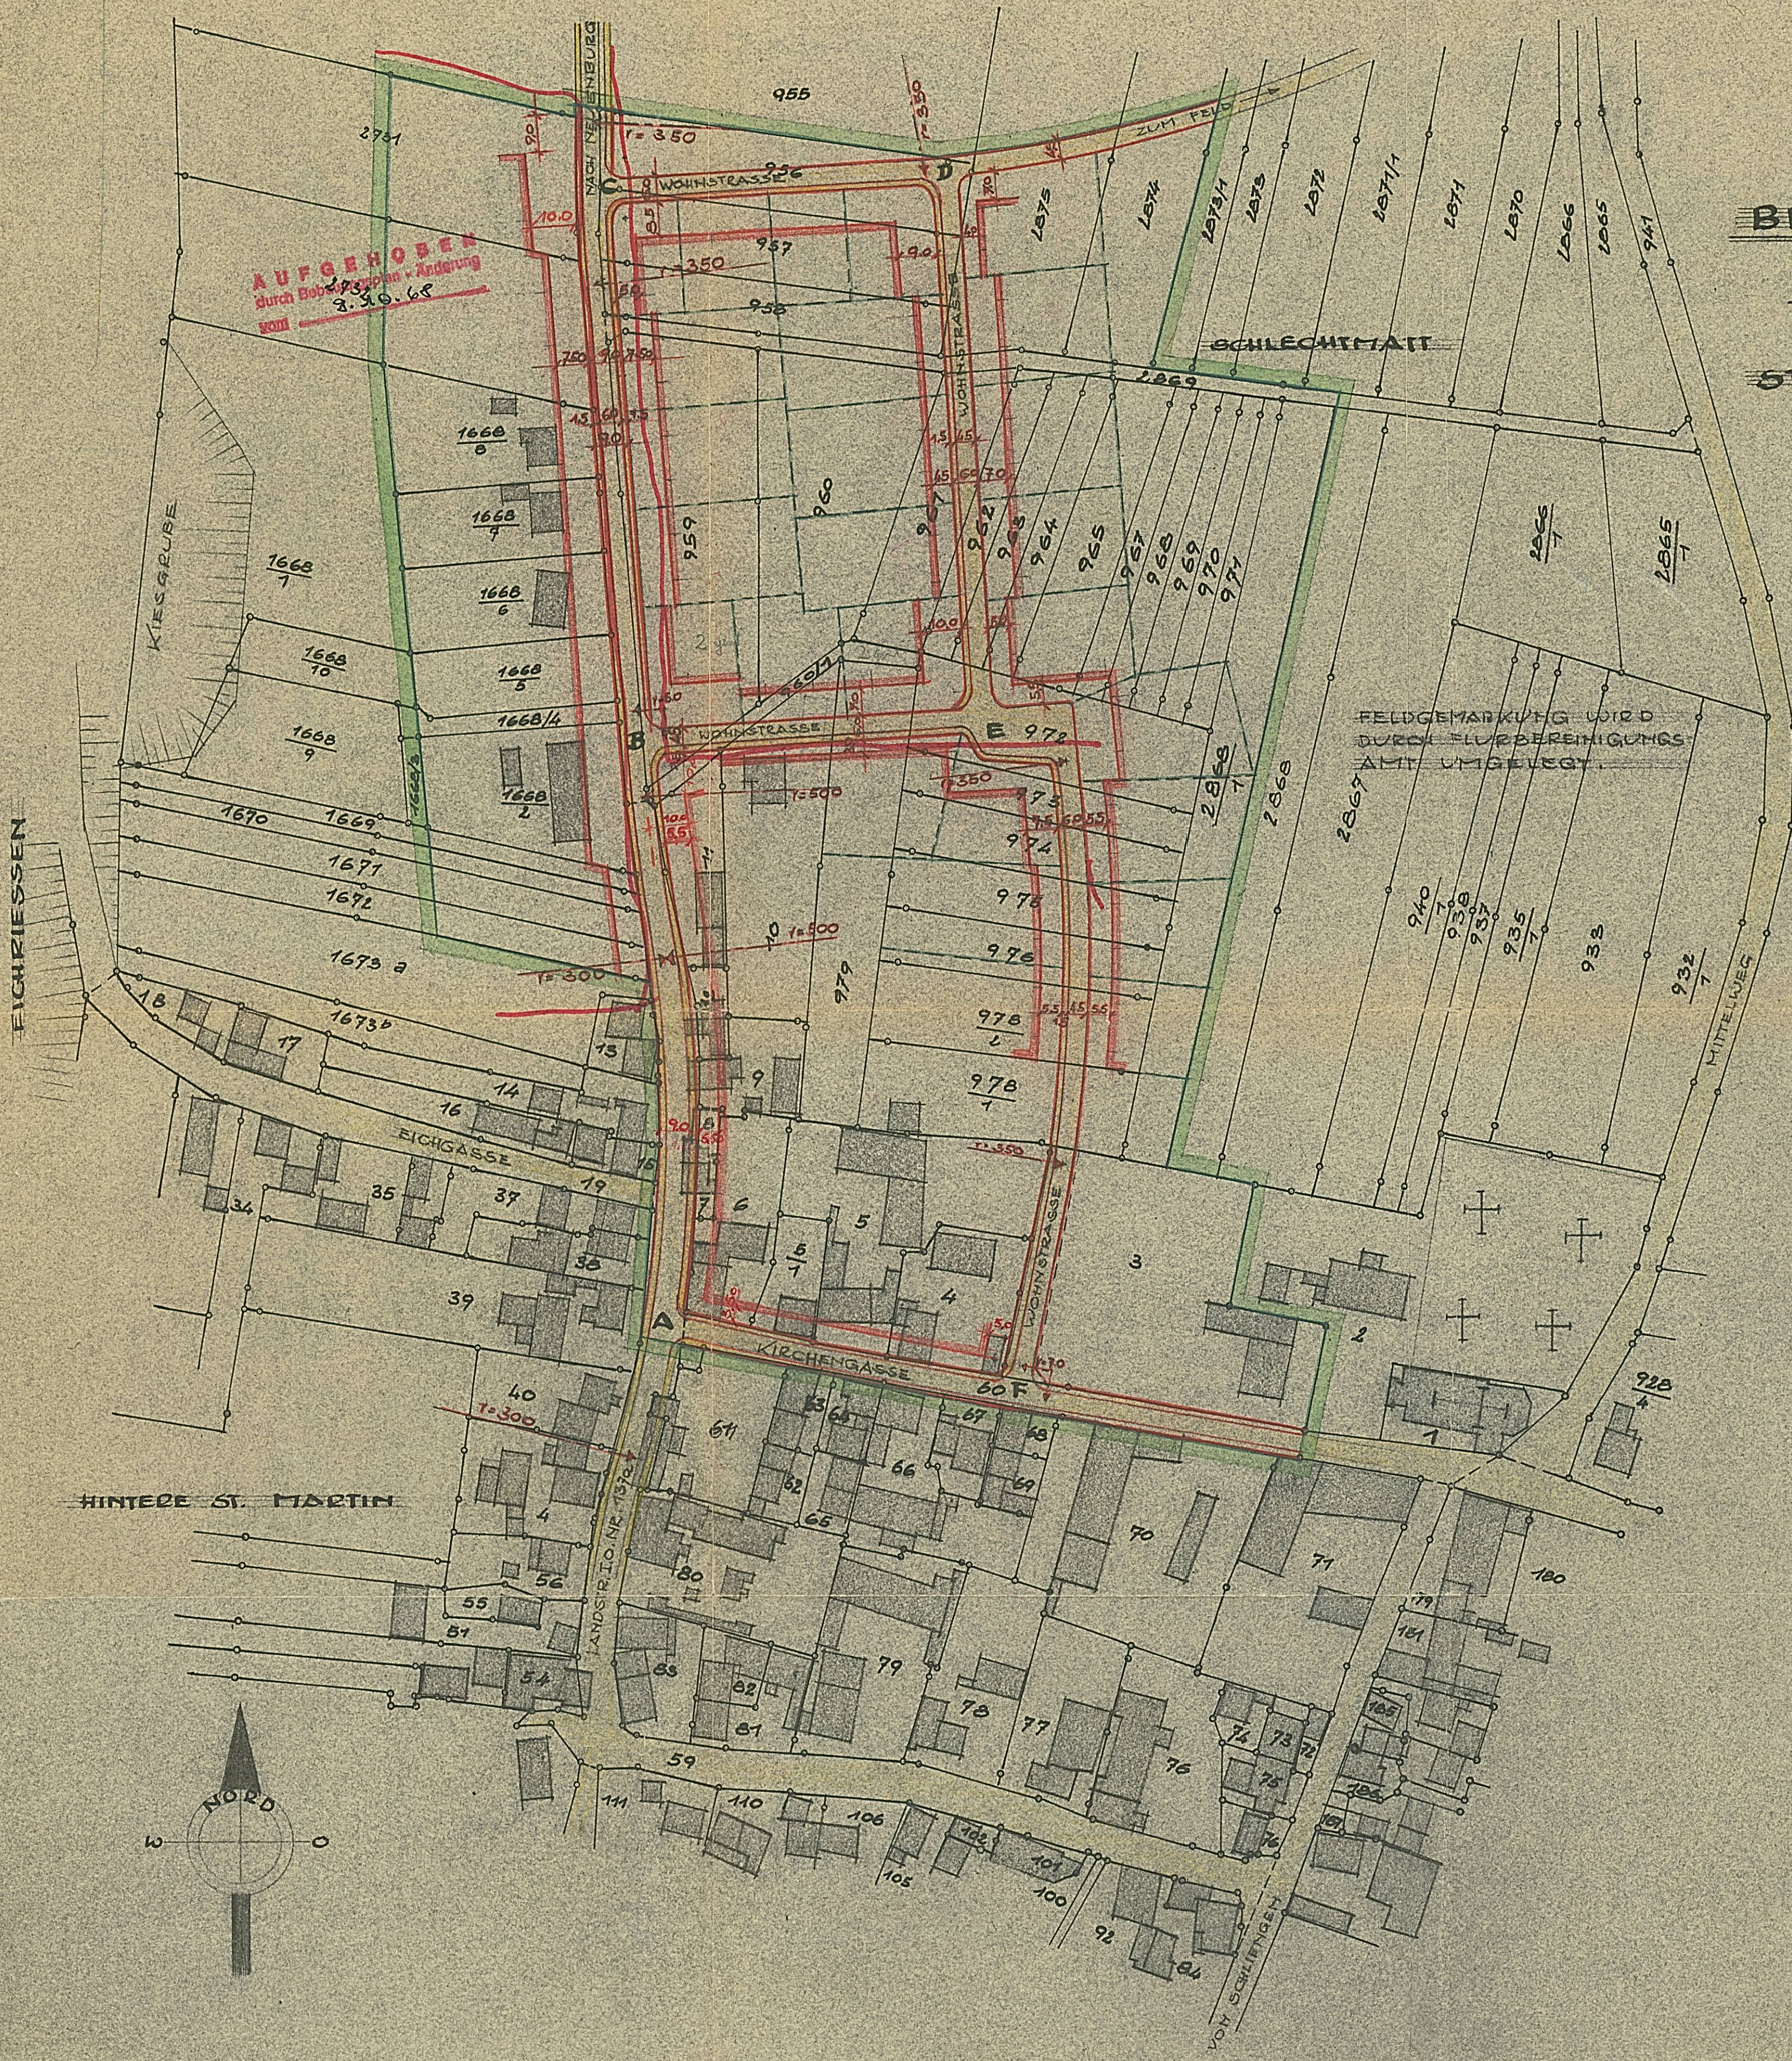

AUFGEHOBEN
Durch Bauplan-Änderung
vom 3.10.68

ERLÄUTERUNG

- NEU FESTZUSTELLENDEN STRASSENFLUCHTEN
- NEU FESTZUSTELLENDEN BAUFLUCHTEN
- BESTEHENDE GRUNDSTÜCKSGRENZEN
- VORGESCHLAGENE NEUE GRUNDST.GRENZEN
- STRASSENFLÄCHEN MIT GEHWEG
- BESTEHENDE GEBÄUDE
- BEGRENZUNG DES EINZUGEGEBIETES

BADENWEILER, DEN 10. SEPT. 1956
PLANER //

Klein

STEINENSTADT, DEN 8. SEPT. 1956
DER BÜRGERMEISTER U. GEMEINDERAT //